PROJEKTOWANE POSADZKI

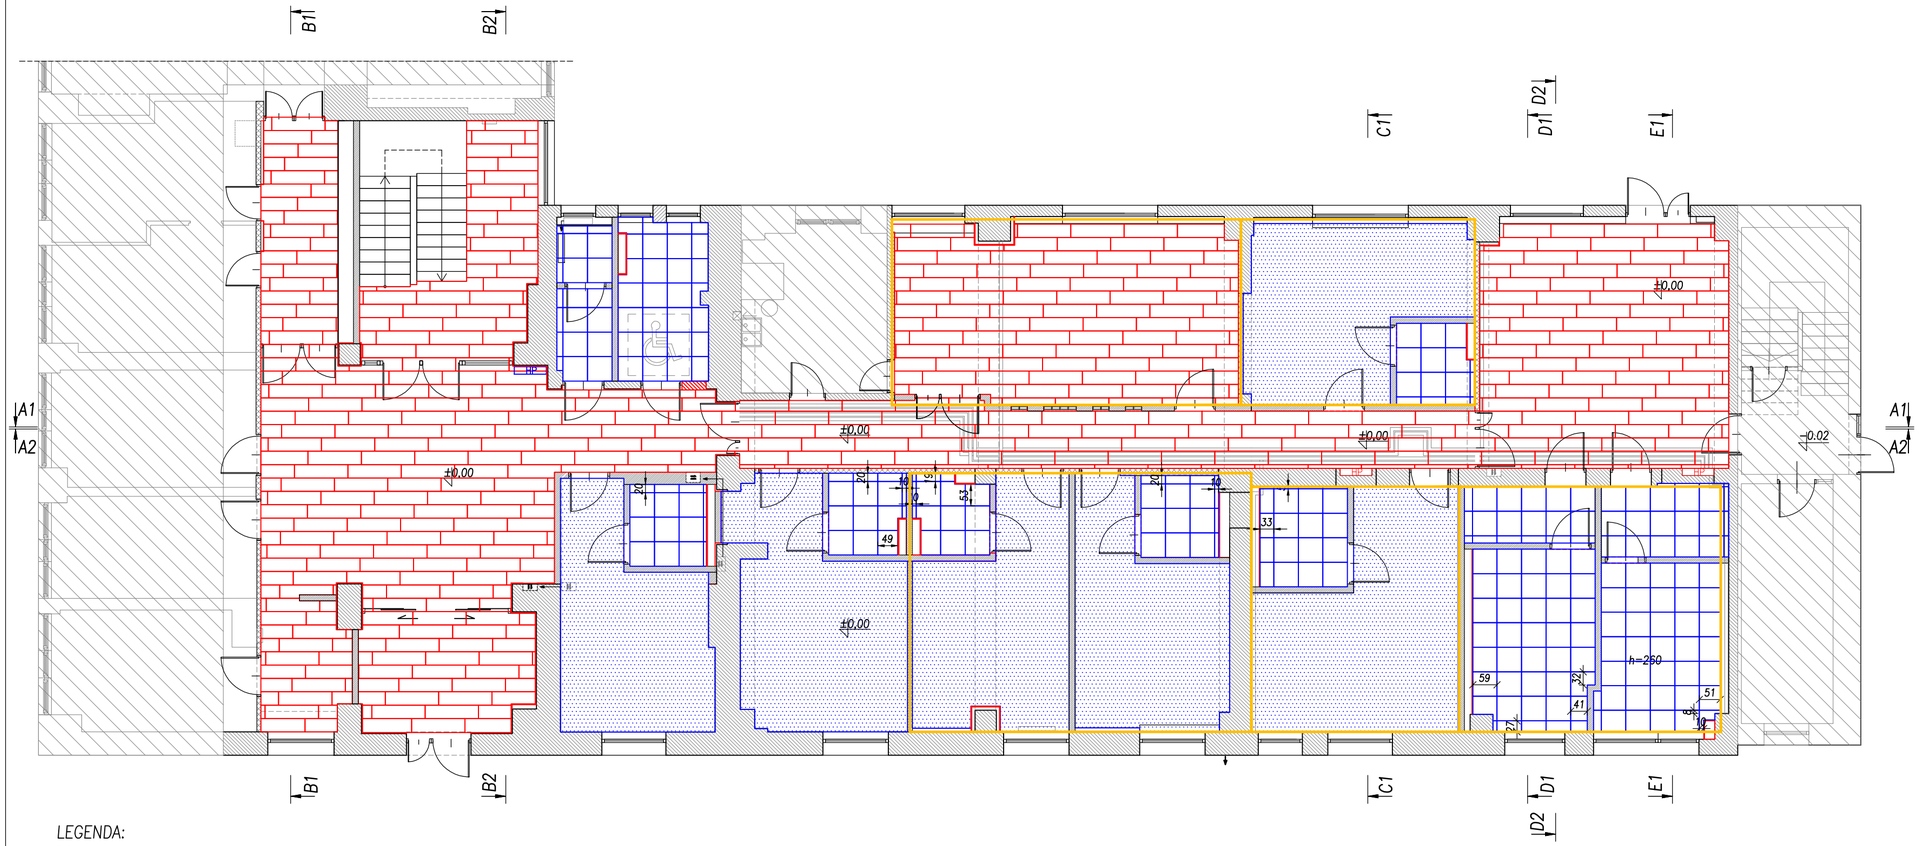

PLAN LOKACYJNY

Rzut parteru

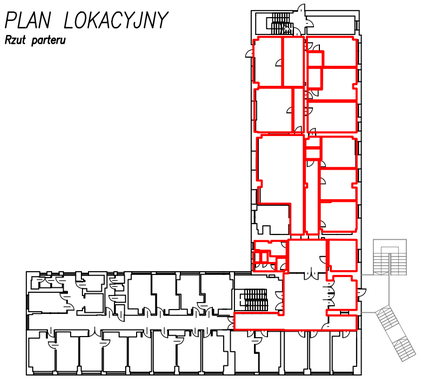

część podlegająca opracowaniu

LEGENDA:

- Obszar wyłączony z opracowania.
- Ściany cermiczne murowane z pustaków ceramicznych.
- Ściany projektowane.
- Projektowane wykończenie istniejących ścian murowanych płytami gipsowo-kartonowymi gr.12,5mm w miejscu zdemontowanej boazerii (na całą wysokośc pomieszczenia).

130 / 33

POSADZKA
Projektowana posadzka z płytek winylowych podłogowych, o rozmiarach około 1300x320x2,5 mm. W kolorze beton cieplostszary. Klasa ścieralności AC5.

60 / 60

Projektowana posadzka, płytki ceramiczne/gresowe 60x60cm, płytki o klasie ścieralności V, antyposlizgowe o klasie R13. Kolorystyka dostosowana do koloru płytek na ścianach oraz kolorystyce utrzymanej na pierwszym piętrze budynku.

POSADZKA
W pomieszczeniach należy zdemontować istniejące posadzki: wykładzinę materiałową oraz panele podłogowe. Projektuje się oczyszczenie powierzchni podłogi. W przypadku konieczności wyrównanie wylewką samopoziomującą gr. ok. 5mm. Zagruntowanie podłogi betonowej/wylewki. Na wylewce należy ułożyć folię budolwną, podkład o grubości ok.5mm (grubość podkładu dobrać w taki sposób, aby projektowane panele podłogowe zlicowały się z powierzchnią posadzki w korytarzu. Stosować panele o klasie ścieralności AC5. Stosować panele imitujące drewno. Stosować kolorystykę zgodną z wizualizacją oraz zgodną z kolorystyką na pierwszym piętrze budynku.

Posadzki przewidziane do realizacji w Etapie II

UWAGI:

1. *Wszystkie wymiary sprawdzić na budowie. W razie rozbieżności powiadomić Projektanta.*
2. *Wymiary na rysunku podano w cm.*
3. *Kolorystykę stolarki i wykończenia pomieszczeń należy wykonać jak na piętrze pierwszym, ostatecznie potwierdzić z Inwestorem.*
4. *Oprawy oświetleniowe należy wykonać zgodnie z projektem instalacji elektrycznych.*
5. *Rozwiązania materiałowe i technologiczne zawarte w projekcie należy traktować jako przykładowe, wyznaczające typ oraz standard planowany dla danego elementu projektu. Na etapie realizacji inwestycji konkretne rozwiązania materiałowe i technologiczne mogą zostać zastąpione rozwiązaniami alternatywnymi pod warunkiem zachowania parametrów technicznych i estetycznych oraz pod warunkiem wyrażenia zgody przez Inwestora i Projektanta.*

ELEMENTY PROJEKTOWANE ZAZNACZONO KOLOREM CZEROWNYM

ZBP ZESPÓŁ BIUR PROJEKTOWYCH
Zespół Biur Projektowych tel./fax: (12) 423 47 39
ul. Świętokrzyska 12, +48 607 616 222
30 - 015 Kraków, +48 692 239 165
e - mail: biuro@wolarek-zatorowski.eu
www.wolarek-zatorowski.eu

Temat:	Roboty budowlane polegające na remoncie pomieszczeń parteru w budynku Małopolskiego Ośrodka Doradztwa Rolniczego zlokalizowanego przy ul. Osiedlowej 9 w Karniowicach.
Inwestor:	Małopolski Ośrodek Doradztwa Rolniczego ul. Osiedlowa 9, 32-082 Karniowice
Adres:	ul. Osiedlowa 9, Karniowice
Projektant:	mgr inż. Piotr Wolarek MAP/0174/POOK/09
Opracowanie:	inż. arch. Anna Leśniak
Tytuł:	PROJEKTOWANE POSADZKI

Data:	Branża:	Faza:	Skala:	Nr rysunku:
04.2021	ARCHITEKTURA	PROJEKT WYKONAWCZY	1:100	A-03