PROJEKTOWANE ŚCIANY DZIAŁOWE

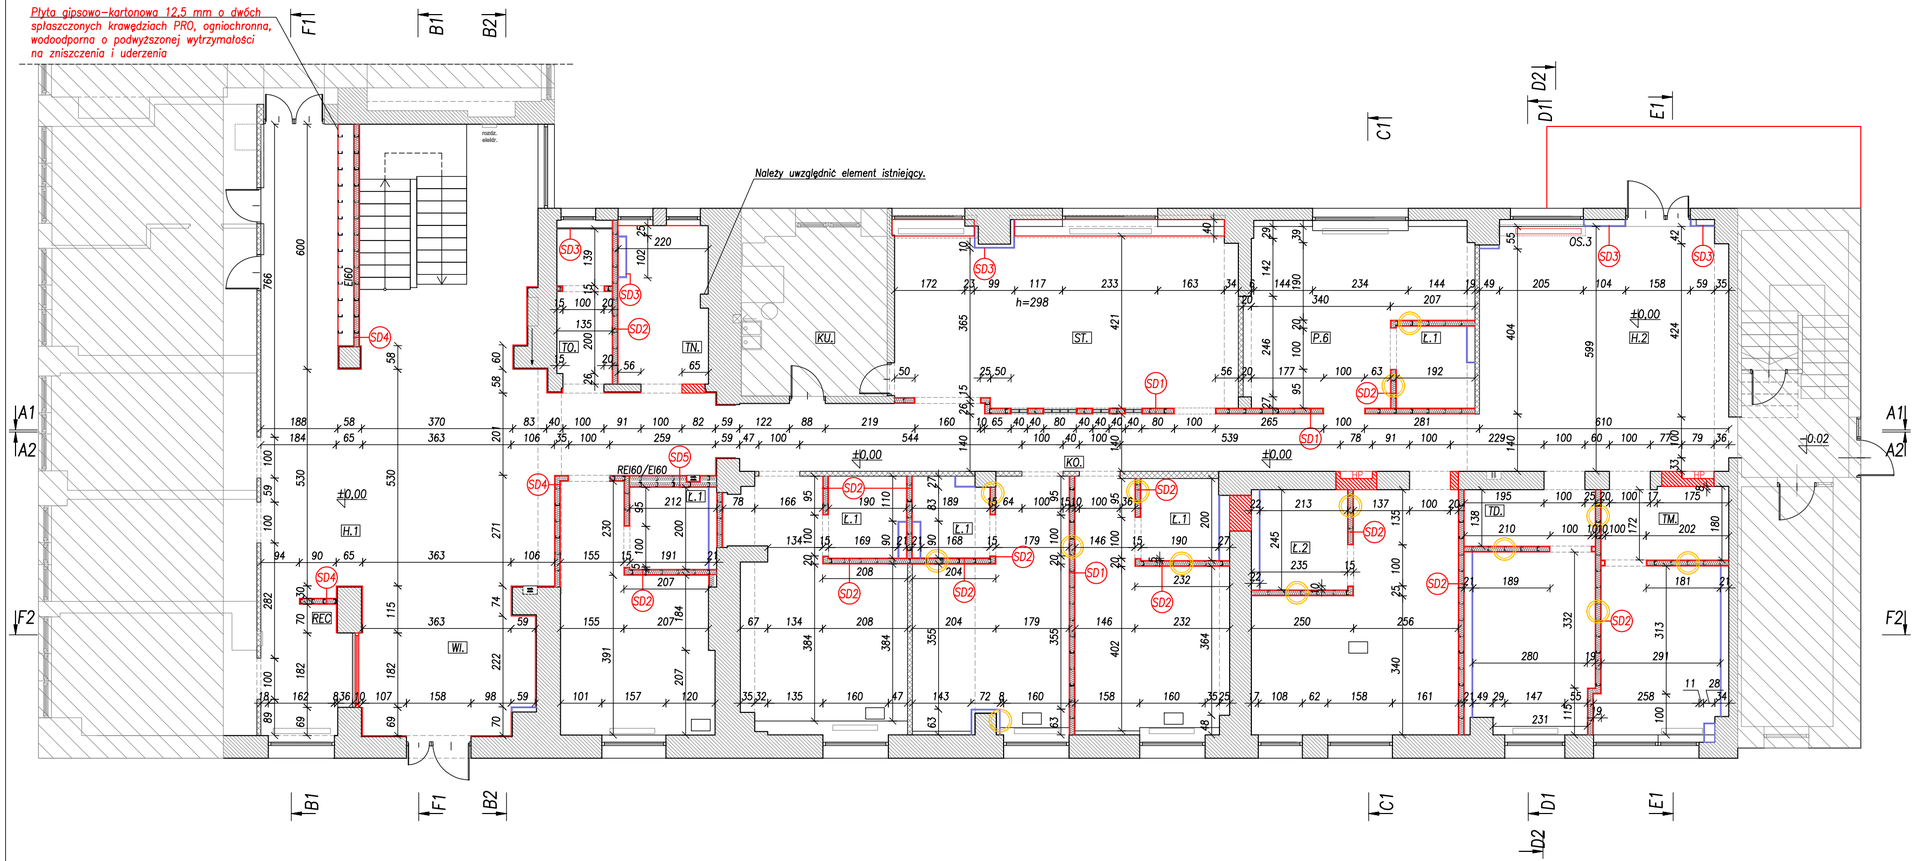

PLAN LOKACYJNY

Rzut parteru

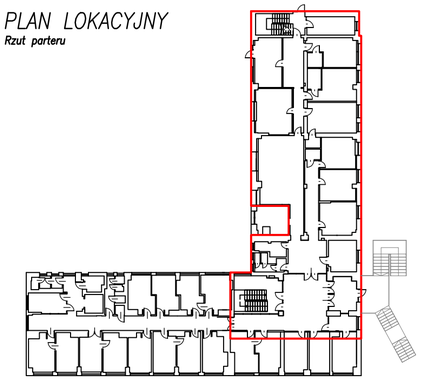

część podlegająca opracowaniu

LEGENDA:

- Obszar wyłączony z opracowania.
- Ściany cermiczne murowane z pustaków ceramicznych.
- Projektowane wykonczenie istniejących scian murowanych płytami gipsowo-kartonowymi gr.1,25cm w miejscu zdemontowanej boazerii (na całą wysokośc pomieszczenia)
- Projektowane płyty gipsowo-kartonowe gr.2x12,5mm impregnowane, wodoodporne i ogniochronne – ozn. SD3.
- ściany przewidziane do realizacji w Etapie II

HP Należy przygotować wnękę w ścianie pod hydrant wewnętrzny na wąż półsztywny DN25 Wnękowy (podtynkowy) o wymiarach szer. 795mm wys. 795mm gł. 150mm. Wyposazony: Zawór hydrantowy kulowy DN 25, Prądownica PW-25/06/08/D10 wg EN-671, Zwijadło kompletne wychylne o 180° – wyposażone w oś wodną umożliwiającą rozwinięcie węża będącego pod ciśnieniem wody, na żądaną długość, Wąż półsztywny DN 25 wg EN-694 – 30 mb, Ramki maskujące regulowane w celu montażu szafy we wnęce, Korpus i drzwi szafki przystosowane do zawieszenia plomby.

SD1
- płyty gipsowo-kartonowe 2x12,5mm standardowe
- Wełna mineralna gr.100mm o gęstości 14–60kg/m3
- płyty gipsowo-kartonowe 2x12,5mm standardowe

współczynnik izolacyjności akustycznej min. Rw=57 dB.

SD2
- Płyty gipsowo-kartonowe 2x12,5 mm o dwóch spłaszczonych krawędziach PRO, ogniochronne, wodoodporne o podwyższonej wytrzymałości na zniszczenia i uderzenia
- Wełna mineralna gr.100mm o gęstości 14–60kg/m3
- Płyty gipsowo-kartonowe 2x12,5 mm o dwóch spłaszczonych krawędziach PRO, ogniochronne, wodoodporne o podwyższonej wytrzymałości na zniszczenia i uderzenia

współczynnik izolacyjności akustycznej min. Rw=61 dB.

SD3
- Płyty gipsowo-kartonowe gr.2x12,5mm impregnowane, wodoodporne i ogniochronne

SD4
- Płyty gipsowo-kartonowe 2x12,5 mm Fire+Hydro
- Wełna mineralna gr.100mm o gęstości 14–60kg/m3
- Płyty gipsowo-kartonowe 2x12,5 mm Fire+Hydro

– współczynnik izolacyjności akustycznej min. Rw=61 dB.
– REI60/EI60

SD5
- Płyty gipsowo-kartonowe 2x12,5 mm Fire+Hydro
- Wełna mineralna gr.100mm o gęstości 14–60kg/m3
- Pustka powietrzna 50mm.
- Wełna mineralna gr.100mm o gęstości 14–60kg/m3
- Płyty gipsowo-kartonowe 2x12,5 mm Fire+Hydro

– współczynnik izolacyjności akustycznej min. Rw=61 dB.
– REI60/EI60

UWAGI:

1. *Wszystkie wymiary sprawdzić na budowie. W razie rozbieżności powiadomić Projektanta.*
2. *Wymiary na rysunku podano w cm.*
3. *Kolorystykę stolarki i wykonczenia pomieszczeń należy wykonać jak na piętrze pierwszym, ostatecznie potwierdzić z Inwestorem.*
4. *Oprawy oświetleniowe należy wykonać zgodnie z projektem instalacji elektrycznych.*
5. *Rozwiązania materiałowe i technologiczne zawarte w projekcie należy traktować jako przykładowe, wyznaczające typ oraz standard planowany dla danego elementu projektu. Na etapie realizacji inwestycji konkretne rozwiązania materiałowe i technologiczne mogą zostać zastąpione rozwiązaniami alternatywnymi pod warunkiem zachowania parametrów technicznych i estetycznych oraz pod warunkiem wyrażenia zgody przez Inwestora i Projektanta.*

ELEMENTY PROJEKTOWANE ZAZNACZONO KOLOREM CZERWONYM

ZBP ZESPÓŁ BIUR PROJEKTOWYCH
Zespół Biur Projektowych tel./fax: (12) 423 47 39
ul. Świętokrzyska 12, 30 - 015 Kraków, +48 607 616 222 +48 692 239 165
e - mail: biuro@wolarek-zatorowski.eu
www.wolarek-zatorowski.eu

Temat:	Roboty budowlane polegające na remoncie pomieszczeń parteru w budynku Małopolskiego Ośrodka Doradztwa Rolniczego zlokalizowanego przy ul. Osiedlowej 9 w Karniowicach.
Inwestor:	Małopolski Ośrodek Doradztwa Rolniczego ul. Osiedlowa 9, 32-082 Karniowice
Adres:	ul. Osiedlowa 9, Karniowice
Projektant:	mgr inż. Piotr Wolarek MAP/0174/POOK/09
Opracowanie:	inż. arch. Anna Leśniak
Tytuł:	PROJEKTOWANE ŚCIANY DZIAŁOWE

Data:	Branża:	Faza:	Skala:	Nr rysunku:
04.2021	ARCHITEKTURA	PROJEKT WYKONAWCZY	1:100	A-04