ELEMENTY PODLEGAJĄCE DEMONTAŻOWI, WIDOKI A1–A1, A2–A2

A1–A1

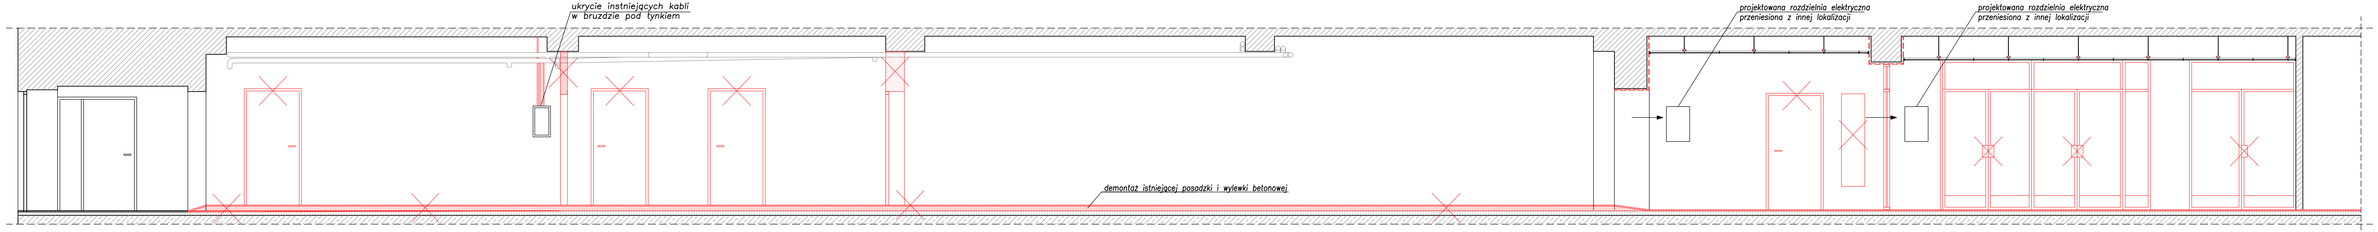

A2–A2

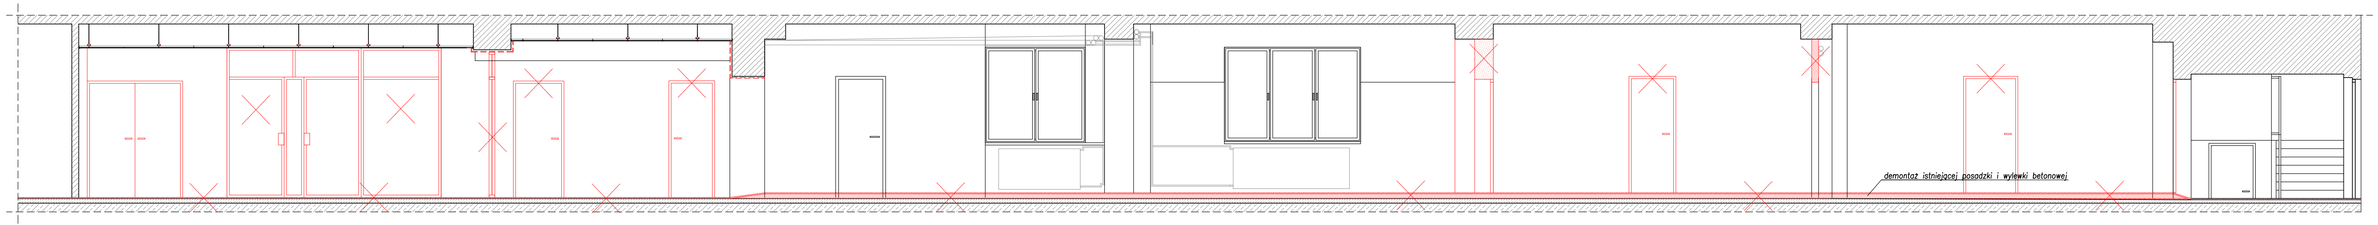

LEGENDA:

Istniejąca boazeria na całej wysokości kondygnacji

Elementy podlegające demontażowi

ZBP ZESPÓŁ BIUR PROJEKTOWYCH
Zespół Biur Projektowych
ul. Świętokrzyska 12,
30 - 015 Kraków,
tel./fax (12) 422 47 39
+48 607 616 222
+48 692 259 165
e - mail: biuro@wolarek-zatorowski.eu
www.wolarek-zatorowski.eu

Temat:	Roboty budowlane polegające na remoncie pomieszczeń parteru w budynku Małopolskiego Ośrodka Doradztwa Rolniczego zlokalizowanego przy ul. Osiedlowej 9 w Karniowicach.
Inwestor:	Małopolski Ośrodek Doradztwa Rolniczego ul. Osiedlowa 9, 32-082 Karniowice
Adres:	ul. Osiedlowa 9, Karniowice
Projektant:	mgr inż. Piotr Wolarek MAP/0174/POOK/09
Opracowanie:	inż. arch. Anna Leśniak
Tytuł:	ELEMENTY PODLEGAJĄCE DEMONTAŻOWI, WIDOKI A1–A1, A2–A2

Data:	Branża:	Faza:	Skala:	Nr rysunku:
04.2021	ARCHITEKTURA	PROJEKT WYKONAWCZY	1:50	R-02