ZESTAWIENIE ŚLUSARKI OKIENNEJ

symbol		01
schemat		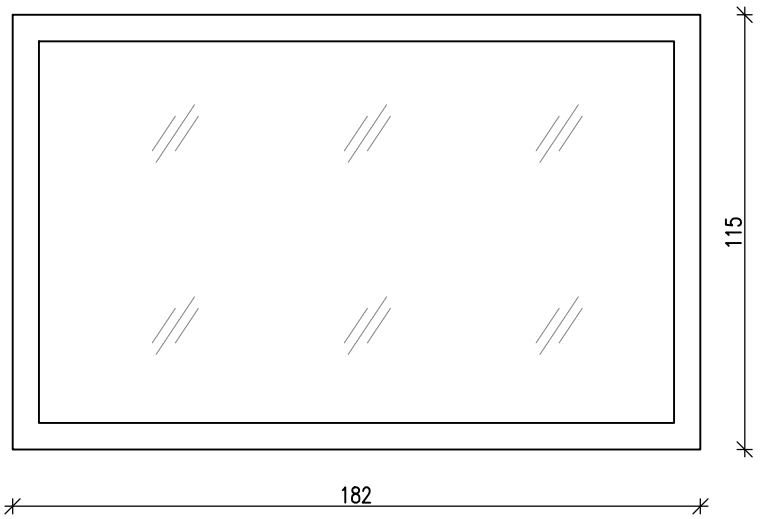
symbol		01
wymiar w świetle	S	–
	H	–
wymiar zewnętrzny	Sz	182
	Hz	115
typ ościeżnicy		aluminiowa
skrzydło		stałe
ilość		1
uwagi		Zastosować: – aluminiowe ramy, kolor jasny szary; należy dostosować kolorystykę do kolorystyki na pierwszym piętrze, – szyby trójwarstwowe, – szkło bezpieczne, – od strony recepcji żaluzje poziome aluminiowe 50mm – wymiary zweryfikować na budowie.

ZBP
ZESPÓŁ BIUR PROJEKTOWYCH
Zespół Biur Projektowych tel./fax (12) 423 47 39
ul. Świętokrzyska 12, +48 607 616 222
30 - 015 Kraków, +48 692 299 165
e - mail: biuro@wolarek-zatorowski.eu
www.wolarek-zatorowski.eu

Temat:	Roboty budowlane polegające na remoncie pomieszczeń parteru w budynku Małopolskiego Ośrodka Doradztwa Rolniczego zlokalizowanego przy ul. Osiedlowej 9 w Karniowicach.			
Inwestor:	Małopolski Ośrodek Doradztwa Rolniczego ul. Osiedlowa 9, 32-082 Karniowice			
Adres:	ul. Osiedlowa 9, Karniowice			
Projektant:	mgr inż. Piotr Wolarek MAP/0174/POOK/09			
Opracowanie:	inż. arch. Anna Leśniak			
Tytuł:	ZESTAWIENIE ŚLUSARKI OKIENNEJ			
Data: 04.2021	Branża: ARCHITEKTURA	Faza: PROJEKT WYKONAWCZY	Skala: 1:20	Nr rysunku: S-03