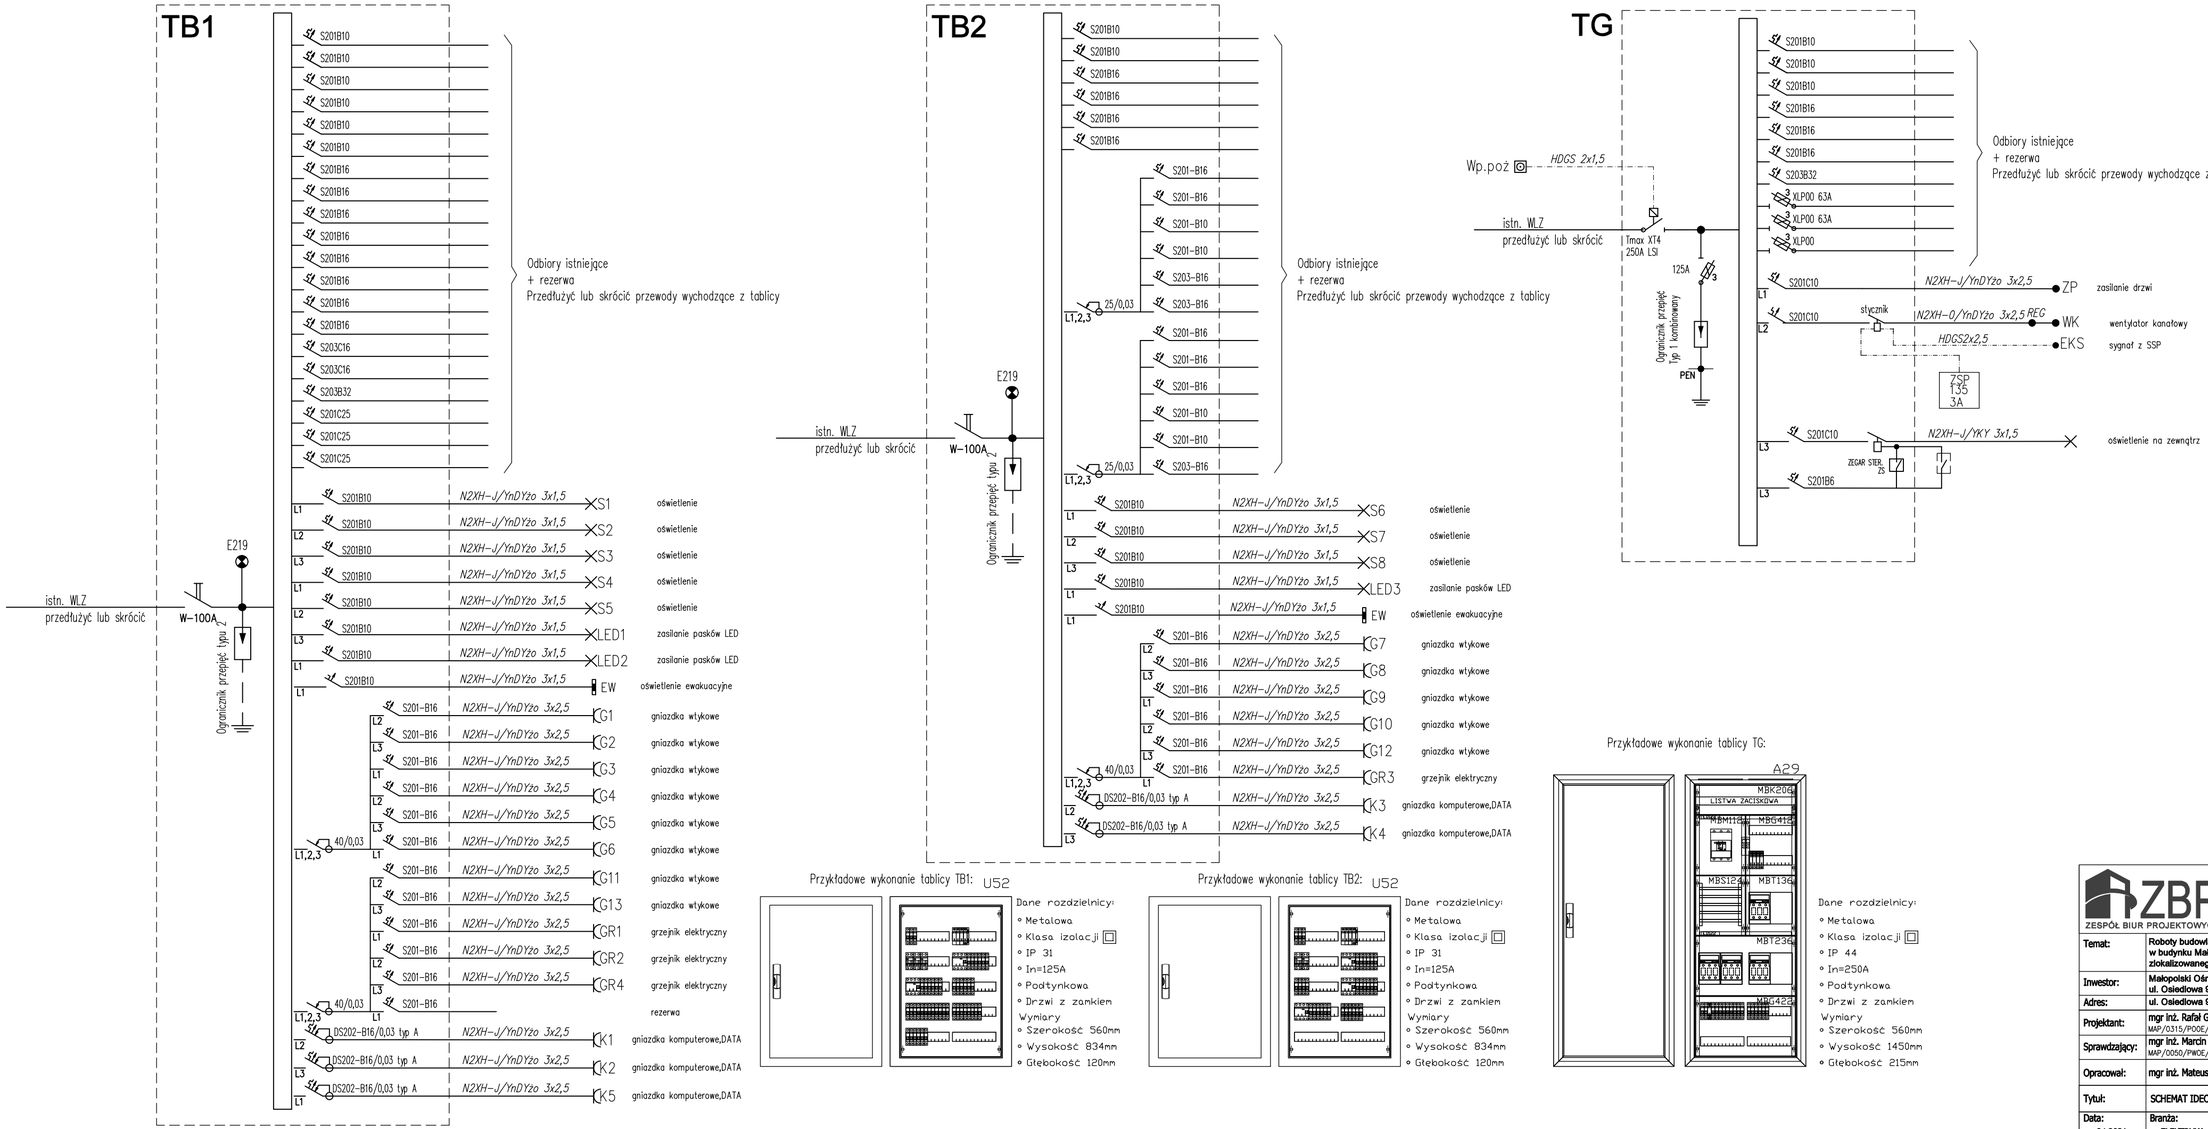

ZBP
ZESPÓŁ BIUR PROJEKTOWYCH
Zespół Biur Projektowych tel./fax (12) 423 47 39
ul. Świętokrzyska 12, +48 607 616 222
30 - 015 Kraków, +48 692 259 165
e - mail: biuro@wolarek-zatorowski.eu
www.wolarek-zatorowski.eu

Temat:	**Roboty budowlane polegające na remoncie pomieszczeń parteru w budynku Małopolskiego Ośrodka Doradztwa Rolniczego zlokalizowanego przy ul. Osiedlowej 9 w Karniowicach.**
Inwestor:	**Małopolski Ośrodek Doradztwa Rolniczego, ul. Osiedlowa 9, 32-082 Karniowice**
Adres:	**ul. Osiedlowa 9, 32-082 Karniowice**
Projektant:	**mgr inż. Rafał Góra** MAP/0315/POOE/13
Sprawdzający:	**mgr inż. Marcin Janocha** MAP/0050/PWOE/10
Opracował:	**mgr inż. Mateusz Figa**
Tytuł:	**SCHEMAT IDEOWY ZASILANIA**

Data:	Branża:	Faza:	Skala:	Nr rysunku:
04.2021	ELEKTRYKA	PROJEKT WYKONAWCZY	-	E.02