UWAGA
Zgodnie z wytycznymi zawartymi w Normie SEP N SEP-E-007:2017-09 w projektowanym obszarze należy zastosować kable o wymaganej minimalnej klasie odporności reakcji na ogień i wydzielanie gazu:
- Dca-s2, d1, a3 – poza drogami ewakuacyjnymi
- B2ca-s1b, d1, a1 – na drogach ewakuacyjnych

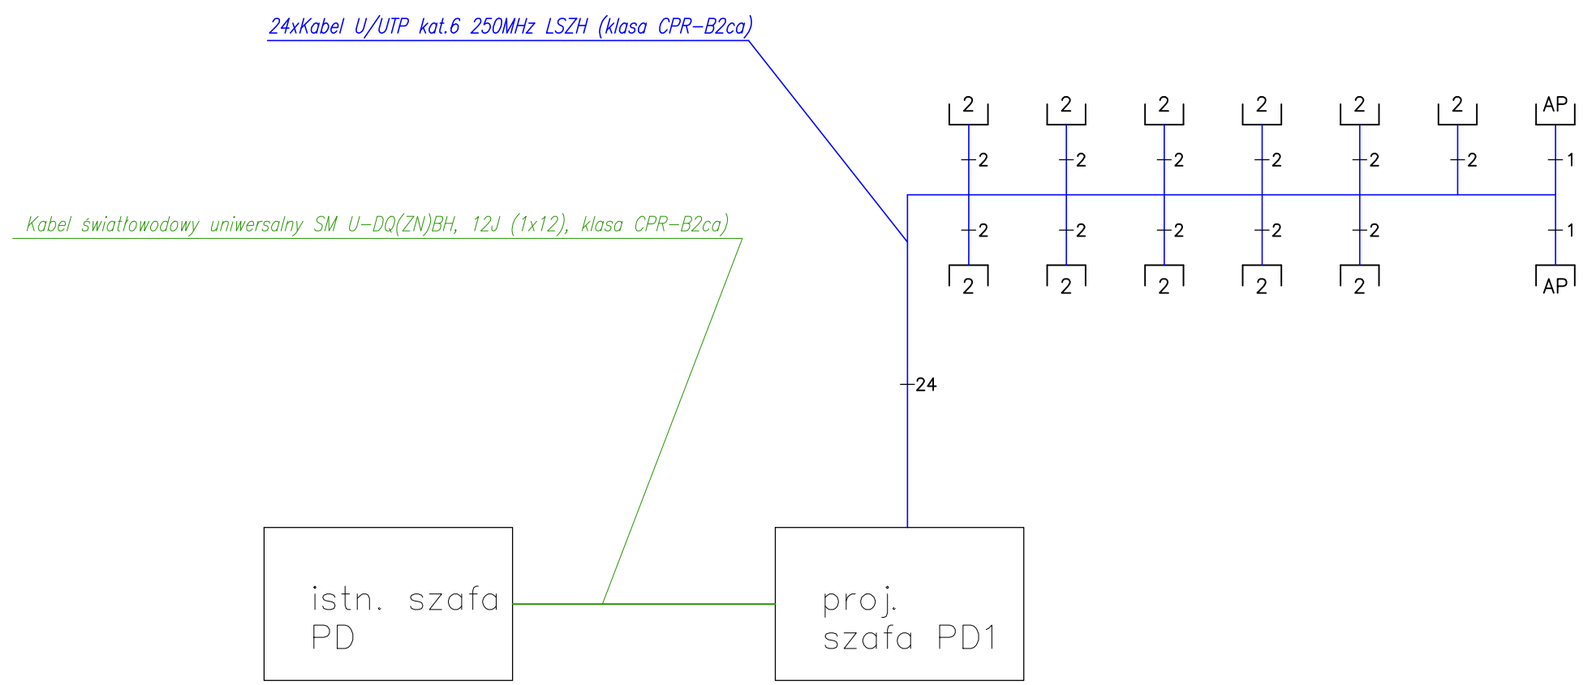

LEGENDA

istn.PD – *istn. centralny punkt dystrybucyjny*

PD1 – *proj. pośredni puntk dystrybucyjny w miejsce istn. (istn. osprzęt od istn. CCTV przełożyć do nowej szafy)*

x2 – *2x GNIAZDO RJ45 – kat. 6*

AP – *Access Point*

ZBP ZESPÓŁ BIUR PROJEKTOWYCH
Zespół Biur Projektowych
ul. Świętokrzyska 12,
30 - 015 Kraków,
tel./fax (12) 423 47 39
+48 607 616 222
+48 692 299 165
e - mail: biuro@wolarek-zatorowski.eu
www.wolarek-zatorowski.eu

Temat:	**Roboty budowlane polegające na remoncie pomieszczeń parteru w budynku Małopolskiego Ośrodka Doradztwa Rolniczego zlokalizowanego przy ul. Osiedlowej 9 w Karniowicach.**			
Inwestor:	**Małopolski Ośrodek Doradztwa Rolniczego, ul. Osiedlowa 9, 32-082 Karniowice**			
Adres:	**ul. Osiedlowa 9, 32-082 Karniowice**			
Projektant:	**mgr inż. Rafał Góra** MAP/0315/POOE/13			
Sprawdzający:	**mgr inż. Marcin Janocha** MAP/0050/PWOE/10			
Opracował:	**mgr inż. Mateusz Figa**			
Tytuł:	**SCHEMAT IDEOWY OKABLOWANIA STRUKTURALNEGO**			
Data: 04.2021	**Branża:** ELEKTRYKA	**Faza:** PROJEKT WYKONAWCZY	**Skala:** -	**Nr rysunku:** E.03