TABLICA TBS

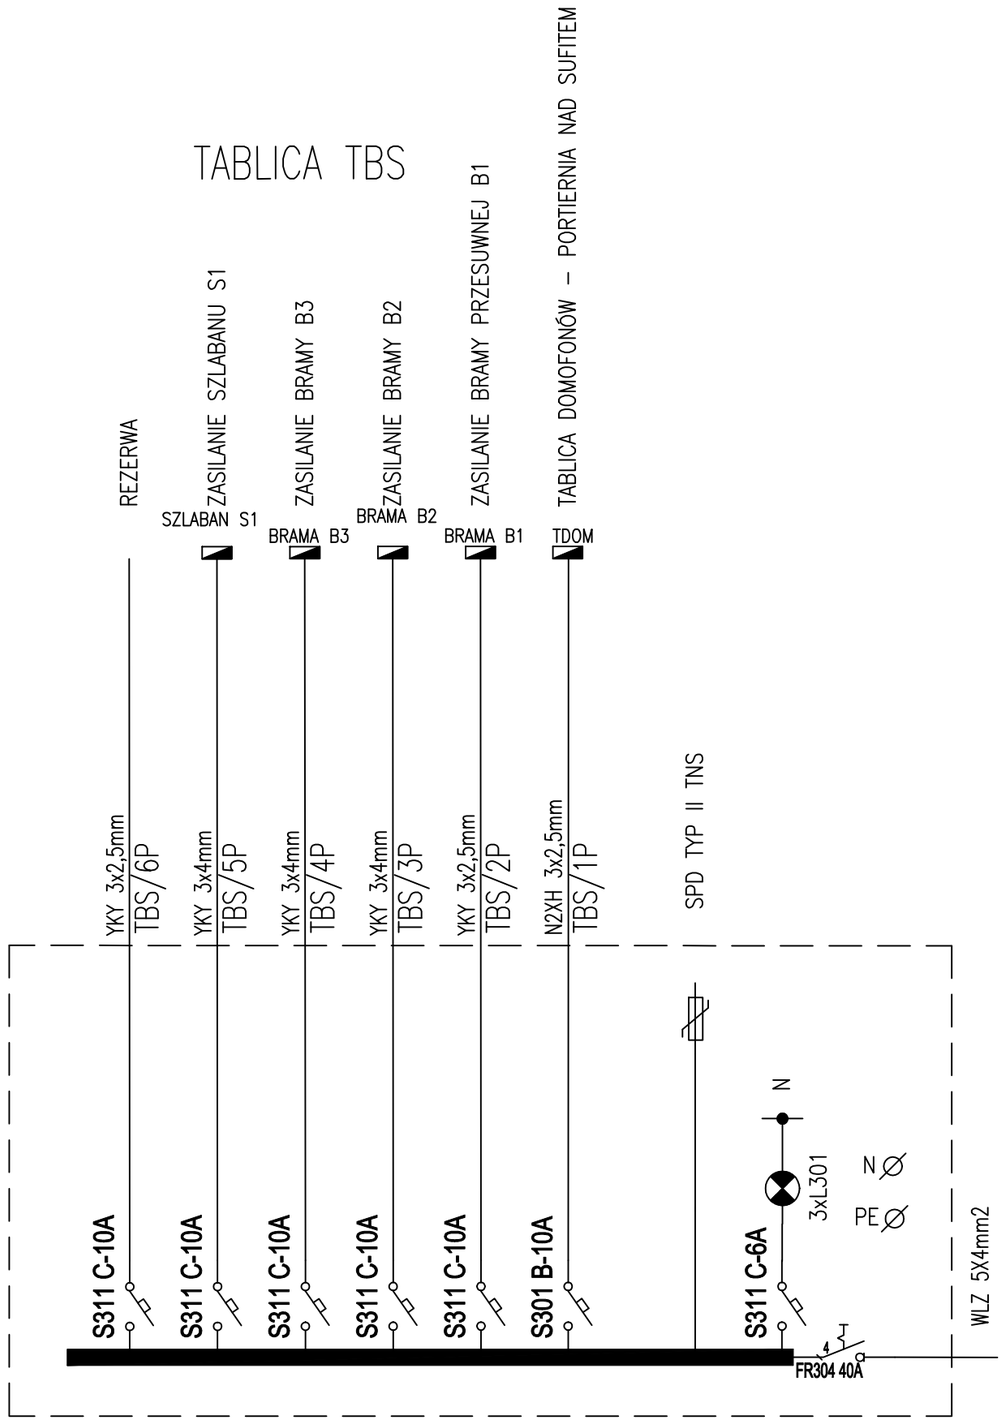

OCHRONA PRZECIWPORAŻENIOWA:
SZYBKIE, SAMOCZYNNE WYŁĄCZENIE
ZASILANIA W SIECI TN–S

NAZWA INWESTYCJI
Projekt remontu ogrodzenia wraz zwymianą bram Małopolskiego Ośrodka Doradztwa rolniczego w Karniowicach przy ul. Osiedlowej 9 w K a r n i o w i c a c h . dz. 109/176, ob. Karniowice, gm. Zabierzów

ADRES
Małopolskiego Ośrodka Doradztwa rolniczego w Karniowicach przy ul. Osiedlowej 9, 32-082 K a r n i o w i c e . dz. 109/176, ob. Karniowice, gm.Zabierzów

INWESTOR
Małopolski Osrodek Doradztwa Rolniczego ul. Oślediowa 9 , 32-082 Karniowice

FAZA
PROJEKT BUDOWLANO-WYKONAWCZY

BRANŻA
E L E K T R Y C Z N A

ZESPÓŁ PROJEKTOWY — PROJEKTANT
mgr inż. Wojciech Adach upr. MAP/0048/PWBE/15

NAZWA RYSUNKU
SCHEMAT TABLICY TBS

SKALA	NAZWA RYSUNKU	REWIZJA
--	EL - 01	0

NR PROJEKTU
P_2021_01

DATA
03.2021

a r c h i t e c t u r e s
a n d r z e j l i b e r a
R z e c z n a 7
2 5 - 0 3 9 K i e l c e
5 3 4 8 6 5 3 5 9
n i p : 9 5 9 1 9 5 2 4 0 5