LEGENDA

	Panel wejściowy, LCD TFT, 320x240px, kąt widzenia 128 stopni, Czytnik kart Unique, zas. POE, obudowa wandaloodporna, kamera
	Monitor abonencki, LCD TFT, 800x480px, przekątna 7', zas POE,
——	Przewód UTP CAT6.

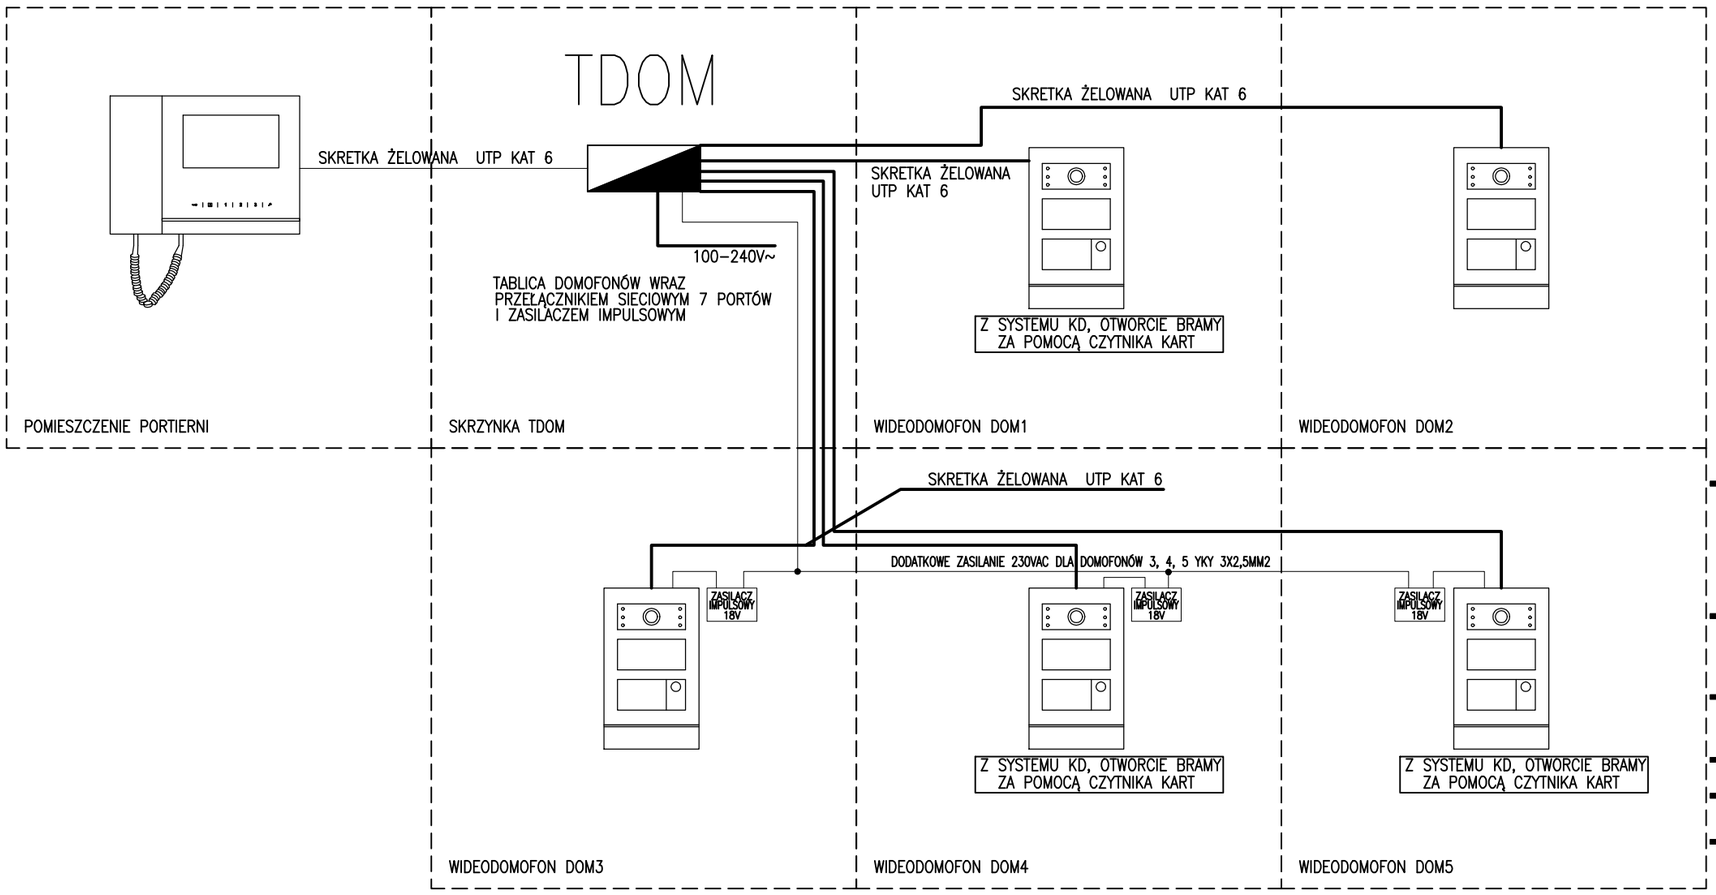

NAZWA INWESTYCJI

Projekt remontu ogrodzenia wraz zwymianą bram Małopolskiego Ośrodka Doradztwa rolniczego w Karniowicach przy ul. Osiedlowej 9 w Karniowicach.
dz. 109/176, ob. Karniowice, gm. Zabierzów

ADRES

Małopolskiego Ośrodka Doradztwa rolniczego w Karniowicach przy ul. Osiedlowej 9, 32-082 Karniowice.
dz. 109/176, ob. Karniowice, gm.Zabierzów

INWESTOR

Małopolski Osrodek Doradztwa Rolniczego ul. Ośiedlowa 9 , 32-082 Karniowice

FAZA

PROJEKT BUDOWLANO-WYKONAWCZY

BRANŻA

ELEKTRYCZNA

ZESPÓŁ PROJEKTOWY — **PROJEKTANT**

mgr inż. Wojciech Adach upr. MAP/0048/PWBE/15

NAZWA RYSUNKU

SCHEMAT IDEOWY WIDOEODOMOFONÓW

SKALA	NAZWA RYSUNKU	REWIZJA
--	EL - 03	0

NR PROJEKTU P_2021_01

DATA 03.2021

architectures
andrzej libera
Rzeczna 7
25-039 Kielce
534 865 359
nip:9591952405