ETAP III
PROJEKTOWANE ŚCIANY DZIAŁOWE

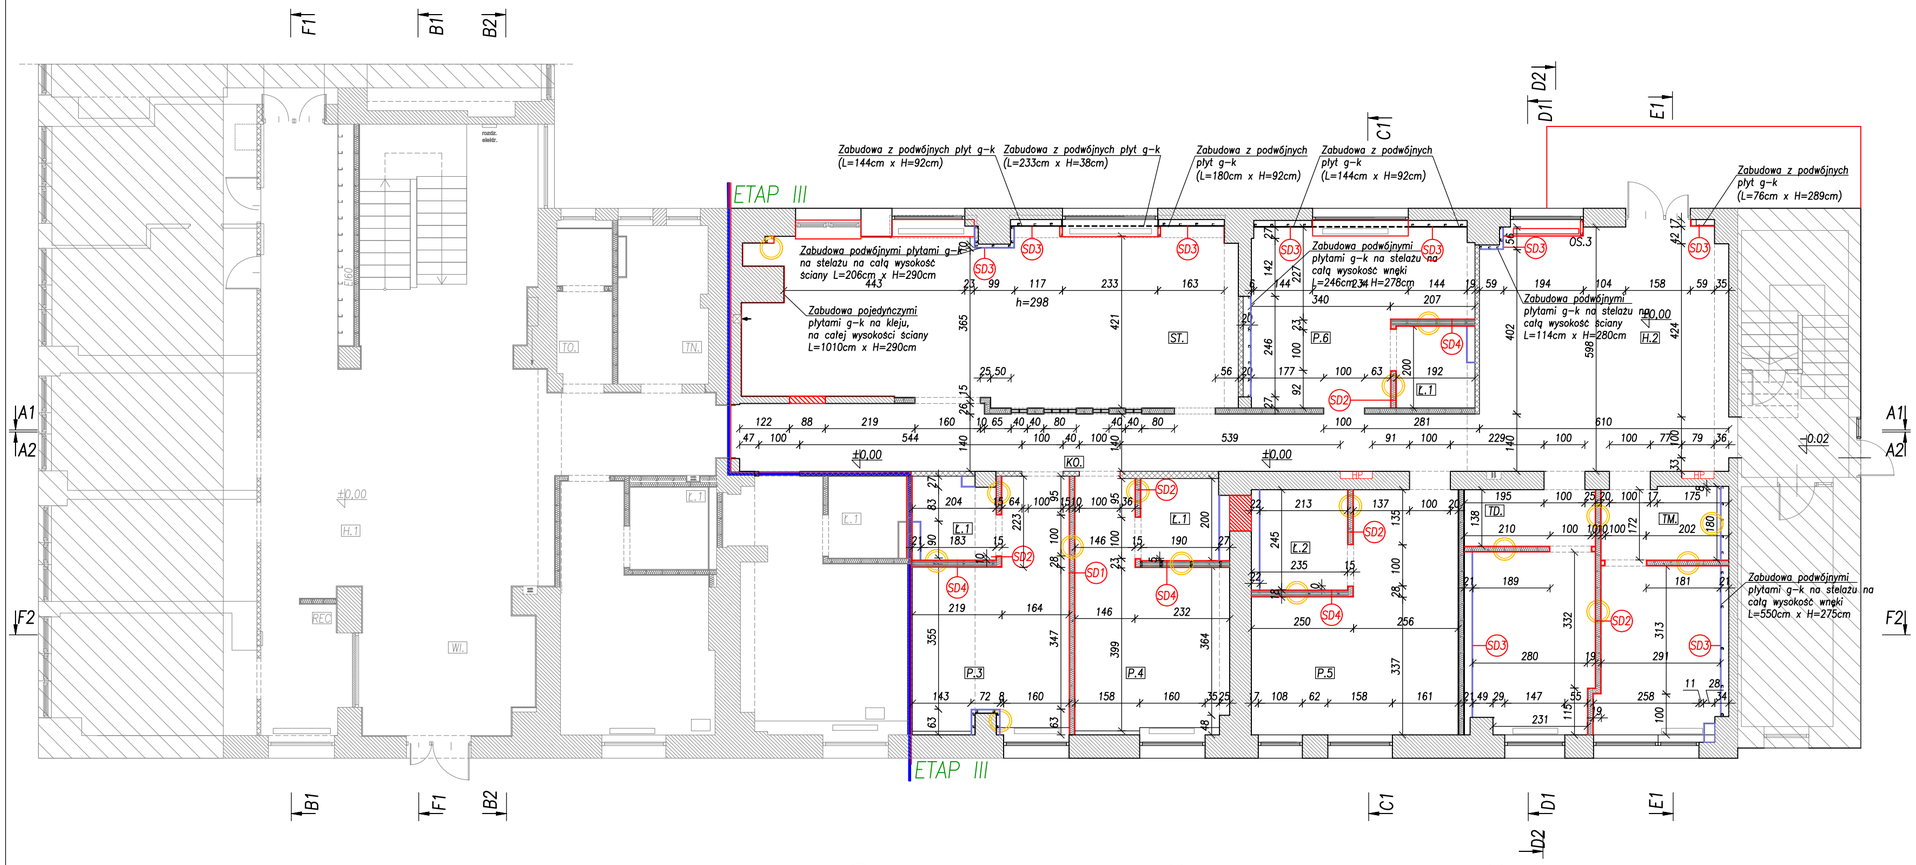

PLAN LOKACYJNY

Rzut parteru

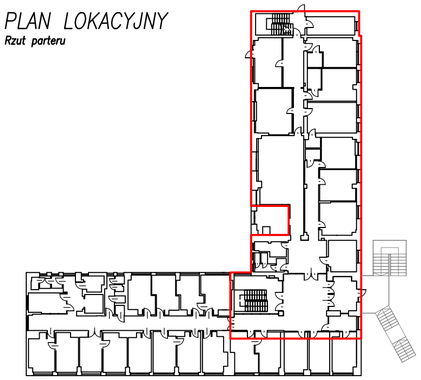

część podlegająca opracowaniu

LEGENDA:

- Obszar wyłączony z opracowania.
- Projektowane zamurowania z pustaków cermicznych lub cegły pełnej
- Projektowane wykonczenie istniejących scian murowanych płytami gipsowo–kartonowymi gr.1,25cm na całą wysokość pomieszczenia
- Projektowana obudowa z płyt gipsowo–kartonowych gr.2x12,5mm impregnowane, wodoodporne i ogniochronne – ozn. SD3.
- ściany przewidziane do realizacji w Etapie III

SD1

płyty gipsowo–kartonowe 2x12,5mm standardowe
Wełna mineralna gr.100mm o gęstości 14–60kg/m3
płyty gipsowo–kartonowe 2x12,5mm standardowe

współczynnik izolacyjności akustycznej min. Rw=57 dB.

SD2

Płyty gipsowo–kartonowe 2x12,5 mm o dwóch spłaszczonych krawędziach PRO, ogniochronne, wodoodporne o podwyższonej wytrzymałości na zniszczenia i uderzenia
Wełna mineralna gr.100mm o gęstości 14–60kg/m3
Płyty gipsowo–kartonowe 2x12,5 mm o dwóch spłaszczonych krawędziach PRO, ogniochronne, wodoodporne o podwyższonej wytrzymałości na zniszczenia i uderzenia

współczynnik izolacyjności akustycznej min. Rw=61 dB.

SD3

Obudowa z płyt gipsowo–kartonowych gr.2x12,5mm impregnowane, wodoodporne i ogniochronne

SD4

Płyty gipsowo–kartonowe 2x12,5 mm o dwóch spłaszczonych krawędziach PRO, ogniochronne, wodoodporne o podwyższonej wytrzymałości na zniszczenia i uderzenia
Wełna mineralna gr.50mm o gęstości 14–60kg/m3
Pustka na instalacje C.O. do grzejnika – 3 cm
Wełna mineralna gr.50mm o gęstości 14–60kg/m3
Płyty gipsowo–kartonowe 2x12,5 mm o dwóch spłaszczonych krawędziach PRO, ogniochronne, wodoodporne o podwyższonej wytrzymałości na zniszczenia i uderzenia

współczynnik izolacyjności akustycznej min. Rw=61 dB.

UWAGI:

1. *Wszystkie wymiary sprawdzić na budowie. W razie rozbieżności powiadomić Projektanta.*
2. *Wymiary na rysunku podano w cm.*
3. *Kolorystykę stolarki i wykoncznia pomieszczeń należy wykonać jak na piętrze pierwszym, ostatecznie potwierdzić z Inwestorem.*
4. *Oprawy oświetleniowe należy wykonać zgodnie z projektem instalacji elektrycznych.*
5. *Rozwiązania materiałowe i technologiczne zawarte w projekcie należy traktować jako przykładowe, wyznaczające typ oraz standard planowany dla danego elementu projektu. Na etapie realizacji inwestycji konkretne rozwiązania materiałowe i technologiczne mogą zostać zastąpione rozwiązaniami alternatywnymi pod warunkiem zachowania parametrów technicznych i estetycznych oraz pod warunkiem wyrażenia zgody przez Inwestora i Projektanta.*

ELEMENTY PROJEKTOWANE ZAZNACZONO KOLOREM CZERWONYM

ZBP ZESPÓŁ BIUR PROJEKTOWYCH
Zespół Biur Projektowych tel./fax. (12) 423 47 39
ul. Świętokrzyska 12, +48 607 616 222
30 - 015 Kraków, +48 692 239 165
e - mail: biuro@wolarek-zatorowski.eu
www.wolarek-zatorowski.eu

Temat:	Roboty budowlane polegające na remoncie pomieszczeń parteru w budynku Małopolskiego Ośrodka Doradztwa Rolniczego zlokalizowanego przy ul. Osiedlowej 9 w Karniowicach.
Inwestor:	Małopolski Ośrodek Doradztwa Rolniczego ul. Osiedlowa 9, 32-082 Karniowice
Adres:	ul. Osiedlowa 9, Karniowice
Projektant:	mgr inż. Piotr Wolarek MAP/0174/POOK/09
Opracowanie:	inż. arch.Kinga Łysejko
Tytuł:	ETAP III PROJEKTOWANE ŚCIANY DZIAŁOWE

Data:	Branża:	Faza:	Skala:	Nr rysunku:
05.2022	ARCHITEKTURA	PROJEKT WYKONAWCZY	1:100	B-04