DETAL A
1:20

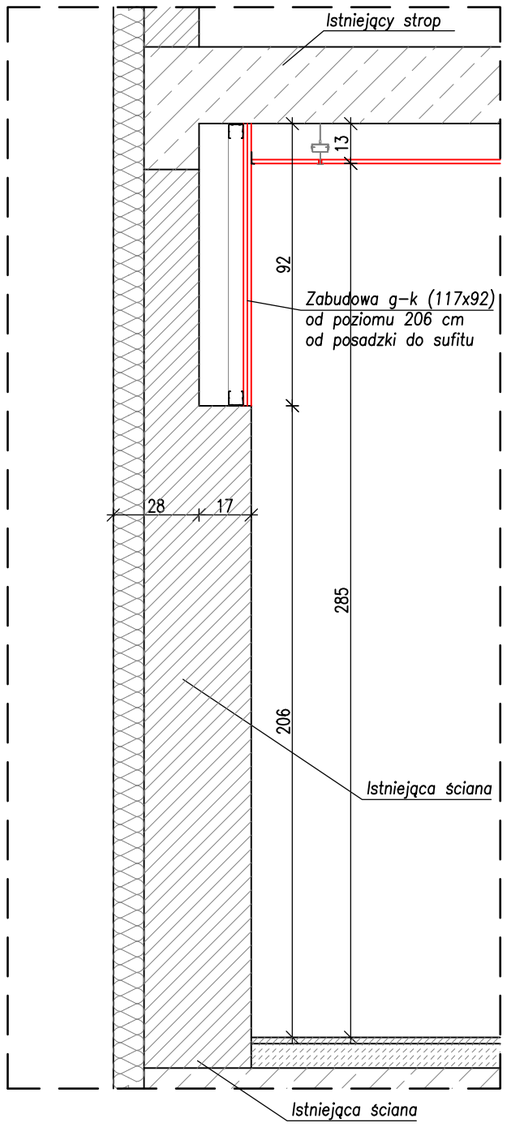

DETAL B
1:20

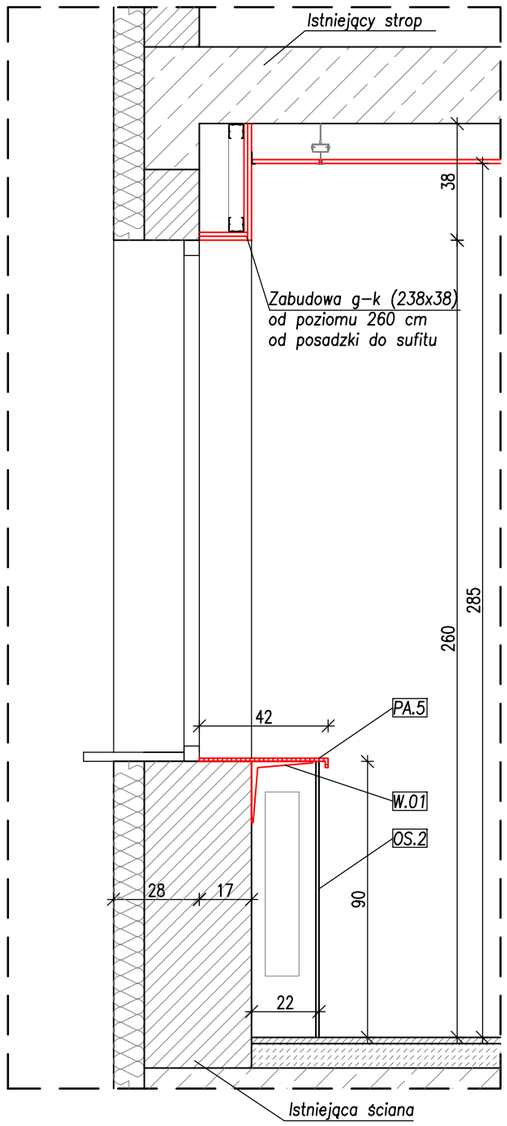

DETAL C
1:20

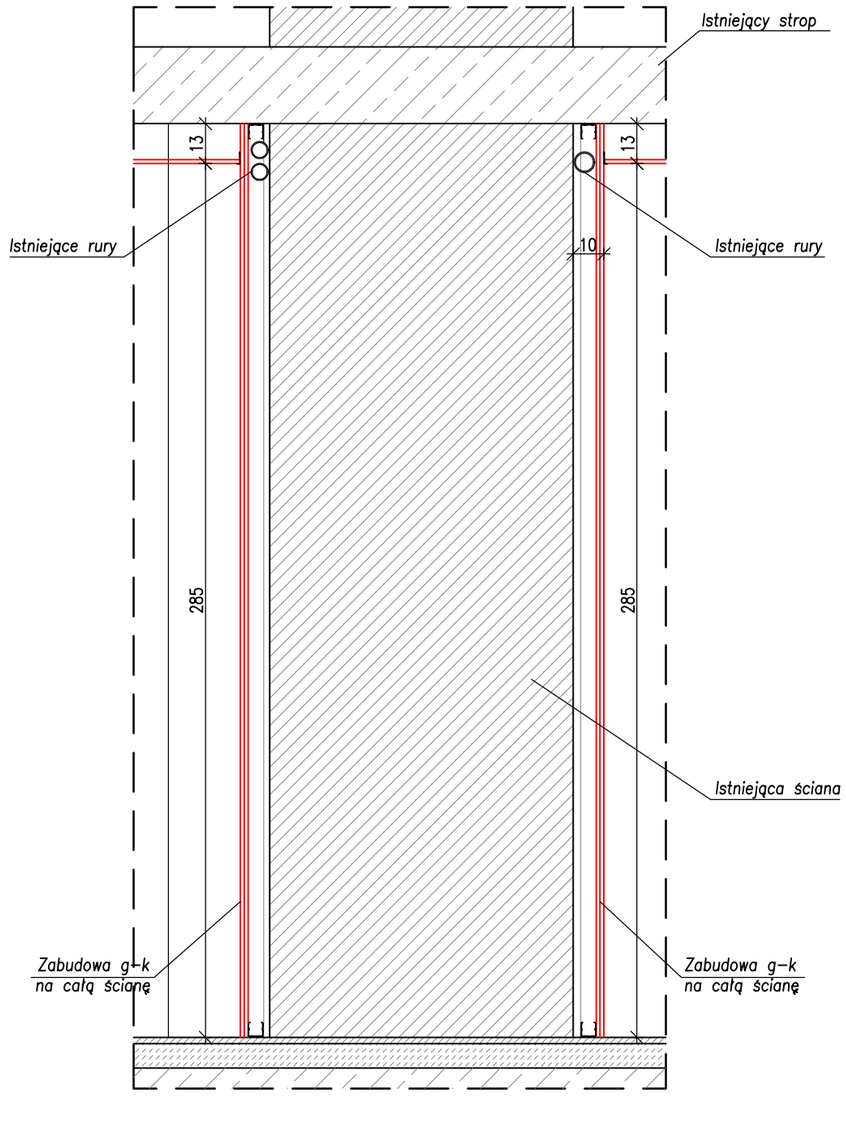

OS.x – projektowane osłony na grzejnik.

PA.x – projektowane nakładki na istniejące parapety lub na nakładki na wspornikach samonośnych.

W.01 – systemowe kątowniki samonośne do podtrzymania osłony parapetu. Kątowniki mocować w rozstawie max co 40cm.

ZBP
ZESPÓŁ BIUR PROJEKTOWYCH
Zespół Biur Projektowych tel./fax (12) 423 47 39
ul. Świętokrzyska 12, +48 607 616 222
30 - 015 Kraków, +48 692 299 165
e - mail: biuro@wolarek-zatorowski.eu
www.wolarek-zatorowski.eu

Temat:	Roboty budowlane polegające na remoncie pomieszczeń parteru w budynku Małopolskiego Ośrodka Doradztwa Rolniczego zlokalizowanego przy ul. Osiedlowej 9 w Karniowicach.			
Inwestor:	Małopolski Ośrodek Doradztwa Rolniczego ul. Osiedlowa 9, 32-082 Karniowice			
Adres:	ul. Osiedlowa 9, Karniowice			
Projektant:	mgr inż. Piotr Wolarek MAP/0174/POOK/09			
Opracowanie:	inż. arch.Kinga Łysejko			
Tytuł:	ETAP III DETALE A, B, C			
Data: 05.2022	Branża: ARCHITEKTURA	Faza: PROJEKT WYKONAWCZY	Skala: 1:20	Nr rysunku: B-08