PROJEKTOWANA SZAFA SZ.5.

WIDOK Z PRZODU

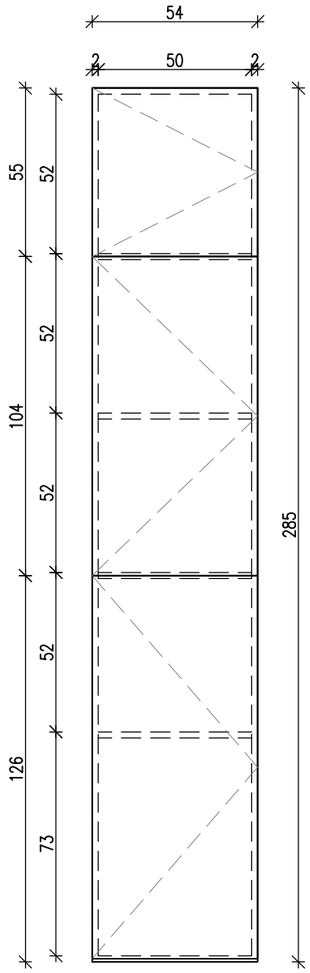

Szafa do zabudowy zamykana drzwiami. Drzwi zlicować z powierzchnią ściany. Stosować system bez uchwytów ze wspomaganiem otwierania TIP–ON.
Szafę wykonać z MDF z okładziną w kolorze zbliżonym kolorem do koloru ścian.
Ostatecznie kolorystyka do potwierdzenia przez Inwestora.

PROJEKTOWANA SZAFA SZ.2

WIDOK Z GÓRY

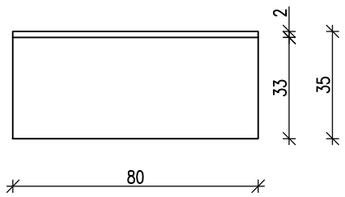

WIDOK Z PRZODU

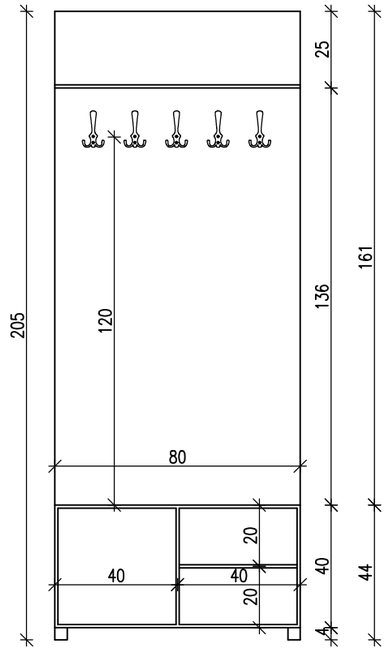

Wieszak z siedziskiem ora półkami na buty.
Wieszak wykonać z MDF z okładziną w kolorze ciemnym.
Stosować kolorytykę jak mebli z etapów poprzednich.
Ostatecznie kolorystyka do potwierdzenia przez Inwestora.

PROJEKTOWANA LODÓWKA W ZABUDOWIE LO.

WIDOK Z GÓRY

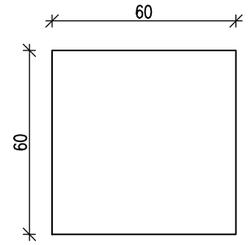

WIDOK Z PRZODU

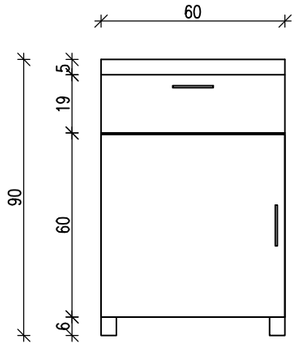

Szafka MDF z okładziną drewnopodobną w kolorze ciemnym. W szfce zlokalizowana lodówka. Wykonać w szafce otwór wentylacyjny.
Szafkę wykonać na wzór szafek z poprzedniego etapu. Kolorystyka do potwierdzenia przez Inwestora

PROJEKTOWANA SZAFKA Z UMYWALKĄ PODBLATOWĄ UM.1P

WIDOK Z GÓRY

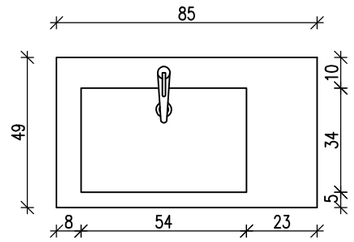

WIDOK Z PRZODU

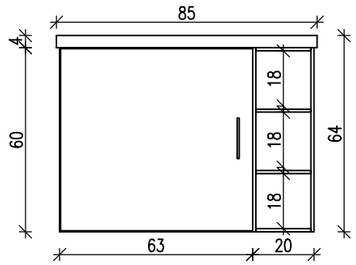

PROJEKTOWANA SZAFKA Z UMYWALKĄ PODBLATOWĄ UM.1L

WIDOK Z GÓRY

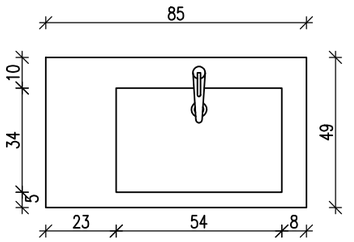

WIDOK Z PRZODU

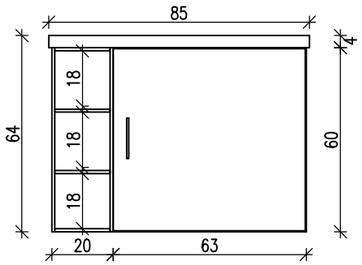

Umywalka podblatowa w kolorze białym zmonotylizowana z blatem.
Blat ze sztucznego kamienia w kolorze jasnym.
Szafka z MDF z okładziną drewnopodobną w kolorze ciemnym.
Stosować baterie z korkiem automatycznym.
Szafki z umywalkami wykonać na wzór szafek z poprzedniego etapu.
Kolorystyka do potwierdzenia przez Inwestora

ZBP ZESPÓŁ BIUR PROJEKTOWYCH
Zespół Biur Projektowych tel./fax (12) 423 47 39
ul. Świętokrzyska 12, +48 607 616 222
30 - 015 Kraków, +48 692 299 165
e - mail: biuro@wolarek-zatorowski.eu
www.wolarek-zatorowski.eu

Temat:	Roboty budowlane polegające na remoncie pomieszczeń parteru w budynku Małopolskiego Ośrodka Doradztwa Rolniczego zlokalizowanego przy ul. Osiedlowej 9 w Karniowicach.			
Inwestor:	Małopolski Ośrodek Doradztwa Rolniczego ul. Osiedlowa 9, 32-082 Karniowice			
Adres:	ul. Osiedlowa 9, Karniowice			
Projektant:	mgr inż. Piotr Wolarek MAP/0174/POOK/09			
Opracowanie:	inż. arch.Kinga Łysejko			
Tytuł:	ETAP III - PROJEKTOWANE MEBLE			
Data: 05.2022	Branża: ARCHITEKTURA	Faza: PROJEKT WYKONAWCZY	Skala: 1:20	Nr rysunku: B-12