ETAP III

PROJEKTOWANE ELEMENTY BUDOWLANE, WIDOKI A1–A1, A2–A2

## A1–A1

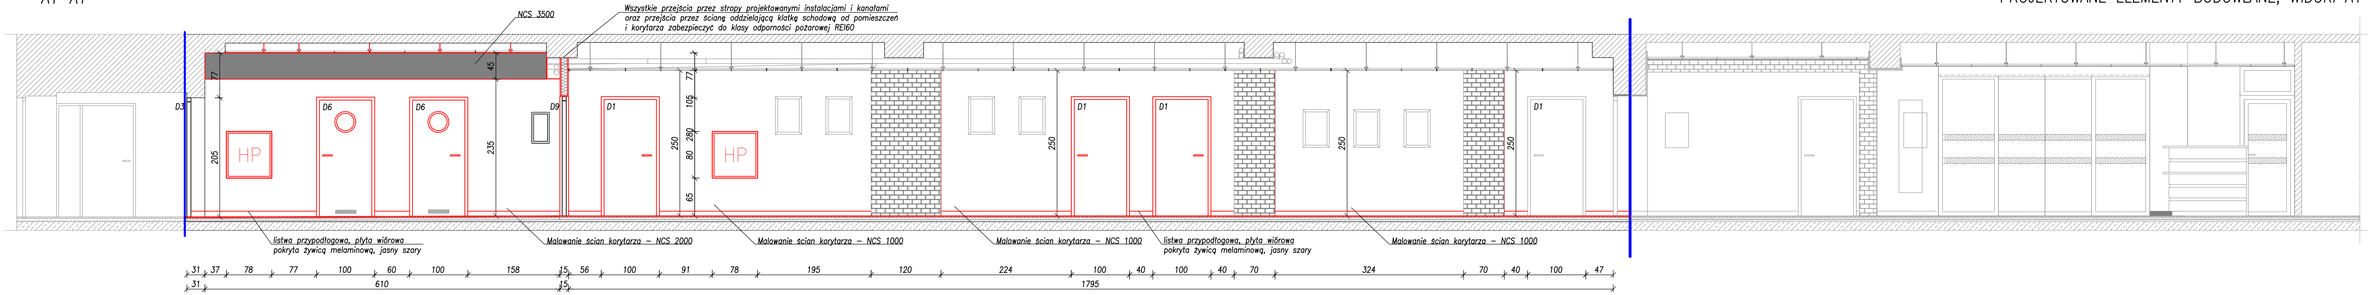


## A2–A2

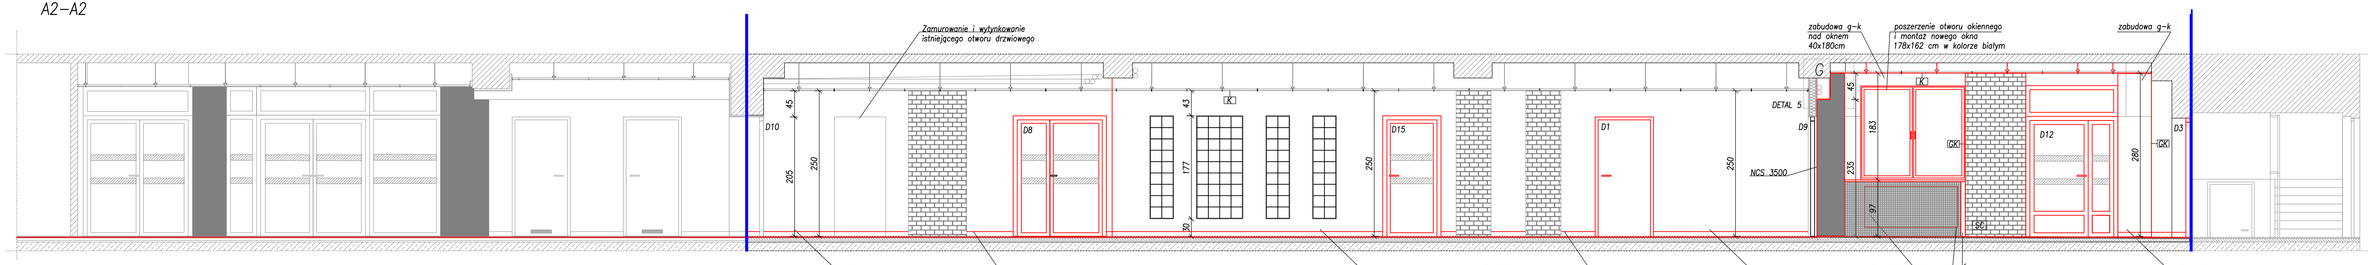


LEGENDA:

GK1 – Projektowana obudowa z płyt gipsowo–kartonowych gr. 12,5 mm. Stosować płyty o podwyższonej odporności na zniszczenia i uderzenia, wodoodporne, ogniioodporne.

K – Projektowany sufit podwieszony

B–LED – Oświetlenie punktowe, lampa LED w zabudowie G–K

SC – Cegła – imitacja cegły szarej z zaprawą dekoracyjną gruboziarnistą przeznaczoną do spoinowania płytek.

UWAGI:

1. Wszystkie wymiary sprawdzić na budowie. W razie rozbieżności powiadomić Projektanta.
2. Wymiary na rysunku podano w cm.
3. Kolorystykę stolarki i wykończenia pomieszczeń należy wykonać jak na piętrze pierwszym, ostatecznie potwierdzić z Inwestorem.
4. Rozwiązania materiałowe i technologiczne zawarte w projekcie należy traktować jako przykładowe, wyznaczające typ oraz standard planowany dla danego elementu projektu. Na etapie realizacji inwestycji konkretne rozwiązania materiałowe i technologiczne mogą zostać zastąpione rozwiązaniami alternatywnymi pod warunkiem zachowania parametrów technicznych i estetycznych oraz pod warunkiem wyrażenia zgody przez Inwestora i Projektanta.

wymiana grzejnika na nowy o wymiarach 1600x600x154cm–3607W


ZBP ZESPÓŁ BIUR PROJEKTOWYCH
Zespół Biur Projektowych tel./fax (12) 422 47 39
ul. Świętokrzyska 12, +48 607 616 222
30 – 015 Kraków, +48 692 299 165
e – mail: biuro@wolarek-zatorowski.eu
www.wolarek-zatorowski.eu


| | |
|---|---|
| Temat: | Roboty budowlane polegające na remoncie pomieszczeń parteru w budynku Małopolskiego Ośrodka Doradztwa Rolniczego zlokalizowanego przy ul. Osiedlowej 9 w Karniowicach. |
| Inwestor: | Małopolski Ośrodek Doradztwa Rolniczego ul. Osiedlowa 9, 32-082 Karniowice |
| Adres: | ul. Osiedlowa 9, Karniowice |
| Projektant: | mgr inż. Piotr Wolarek MAP/0174/POOK/09 |
| Opracowanie: | inż. arch.Kinga Łysejko |
| Tytuł: | ETAP III PROJEKTOWANE ELEMENTY BUDOWLANE, WIDOKI ŚCIAN A1-A1, A2-A2 |

| Data: | Branża: | Faza: | Skala: | Nr rysunku: |
|---|---|---|---|---|
| 05.2022 | ARCHITEKTURA | PROJEKT WYKONAWCZY | 1:50 | B-06 |