symbol		01
schemat		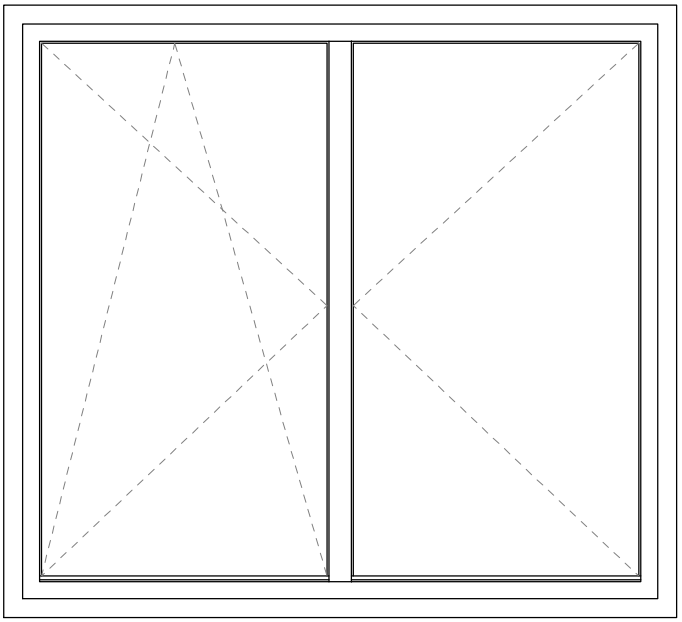
symbol		01
wymiar w świetle	S	–
	H	–
wymiar zewnętrzny	Sz	178
	Hz	162
typ ościeżnicy		PVC
skrzydło		uchylno–rozwieralne
ilość		1
uwagi		Zastosować: – szyby trójwarstwowe, – szkło bezpieczne, – współczynnik przenikania ciepła dla okna U=0,9W/m2*K – stosować aktualny na dzień instalacji okna.

UWAGI:
1. Wszystkie wymiary sprawdzić na budowie. W razie rozbieżności powiadomić Projektanta.
2. Wymiary na rysunku podano w cm.
3. Kolorystykę stolarki nalezy wykonać jak na piętrze pierwszym, ostatecznie potwierdzić z Inwestorem.
4. Trzymacze drzwiowe podłaczyć do systemu przeciwpożarowego.

ZBP
ZESPÓŁ BIUR PROJEKTOWYCH
Zespół Biur Projektowych tel./fax (12) 423 47 39
ul. Świętokrzyska 12, +48 607 616 222
30 - 015 Kraków, +48 692 299 165
e - mail: biuro@wolarek-zatorowski.eu
www.wolarek-zatorowski.eu

Temat:	Roboty budowlane polegające na remoncie pomieszczeń parteru w budynku Małopolskiego Ośrodka Doradztwa Rolniczego zlokalizowanego przy ul. Osiedlowej 9 w Karniowicach.			
Inwestor:	Małopolski Ośrodek Doradztwa Rolniczego ul. Osiedlowa 9, 32-082 Karniowice			
Adres:	ul. Osiedlowa 9, Karniowice			
Projektant:	mgr inż. Piotr Wolarek MAP/0174/POOK/09			
Opracowanie:	inż. arch.Kinga Łysejko			
Tytuł:	ETAP III ZESTAWIENIE ŚLUSARKI OKIENNEJ			
Data: 05.2022	Branża: ARCHITEKTURA	Faza: PROJEKT WYKONAWCZY	Skala: 1:20	Nr rysunku: B-14