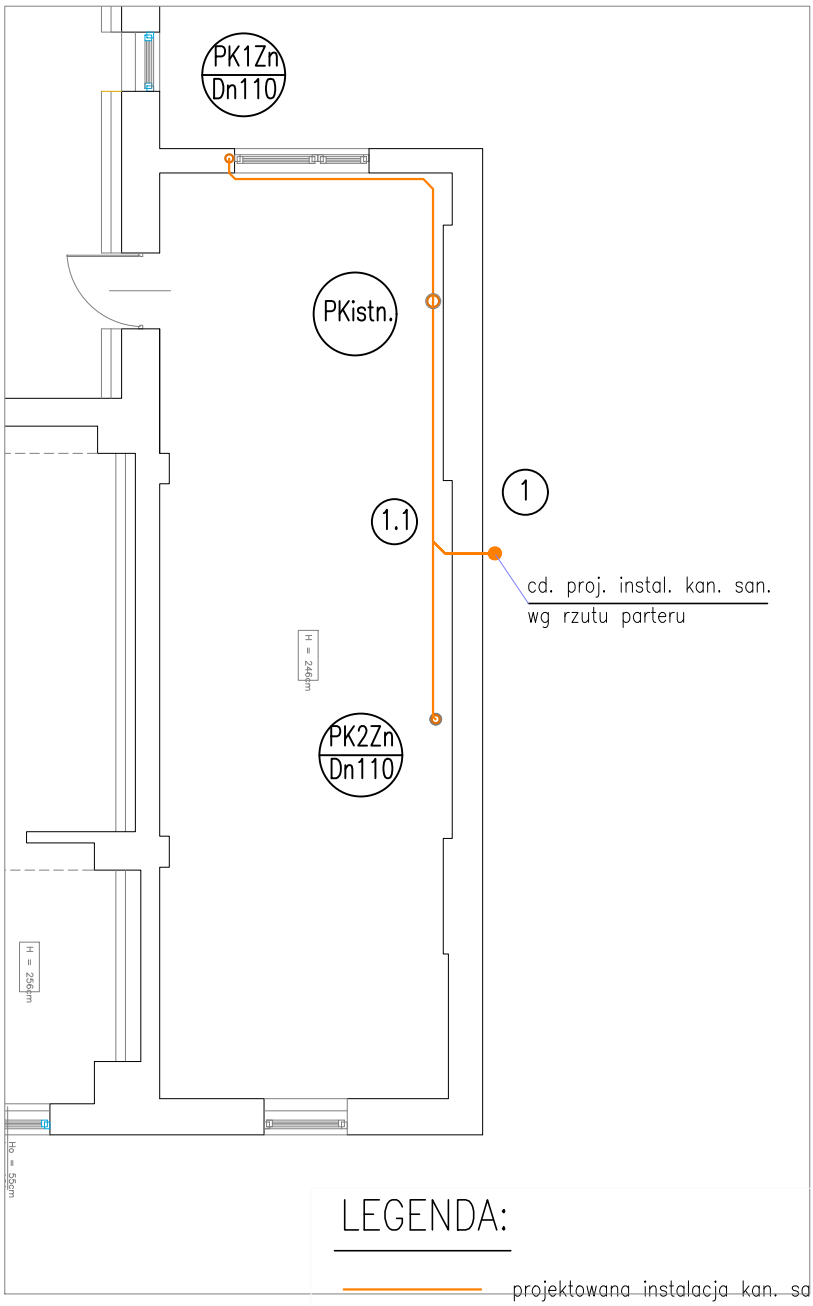

LEGENDA:

projektowana instalacja kan. san.

projektowana instalacja kan. san. prowadzona pod posadzką parteru

PKistn. – istniejący pion instalacji kanalizacji sanitarnej

PK1...PK8 – projektowane piony instalacji kanalizacji sanitarnej

UWAGI:

1. Przed przystąpieniem do realizacji należy bezwzględnie sprawdzić lokalizację istniejącego pionu PKistn. celem potwierdzenia możliwości wpięcia projektowanej instalacji kan. san.
2. Zestawienie i dobór armatury i całego montażu wg. proj. architektury
3. Przed przystąpieniem do realizacji należy bezwzględnie sprawdzić posadowienie oraz lokalizację istniejących fundamentów celem potwierdzenia możliwości wykonania projektowanych poziomów instalacji kanalizacji sanitarnej po trasie i na rzędnej jak w projekcie.

ZBP
ZESPÓŁ BIUR PROJEKTOWYCH
Zespół Biur Projektowych tel./fax (12) 423 47 39
ul. Świętokrzyska 12, +48 607 616 222
30 - 015 Kraków, +48 692 299 165
e - mail: biuro@wolarek-zatorowski.eu
www.wolarek-zatorowski.eu

Temat:	Roboty budowlane polegające na remoncie pomieszczeń parteru w budynku MODR zlokalizowanym przy ul. Osiedlowej 9 w Karniowicach.			
Inwestor:	Małopolski Ośrodek Doradztwa Rolniczego ul. Osiedlowa 9, 32-082 Karniowice			
Adres:	ul. Osiedlowej 9, Karniowice			
Projektant:	mgr inż. Piotr Wiewiórski MAP/0121/POOS/06			
Sprawdzający:	mgr inż. Agnieszka Wiewiórska MAP/0153/POOS/07			
Tytuł:	RZUT PIWNICY- instalacje kanalizacji sanitarnej			
Data: 03.2021	Branża: SANITARNA	Faza: PROJEKT BUDOWLANY	Skala: 1:100	Nr rysunku: IS-02