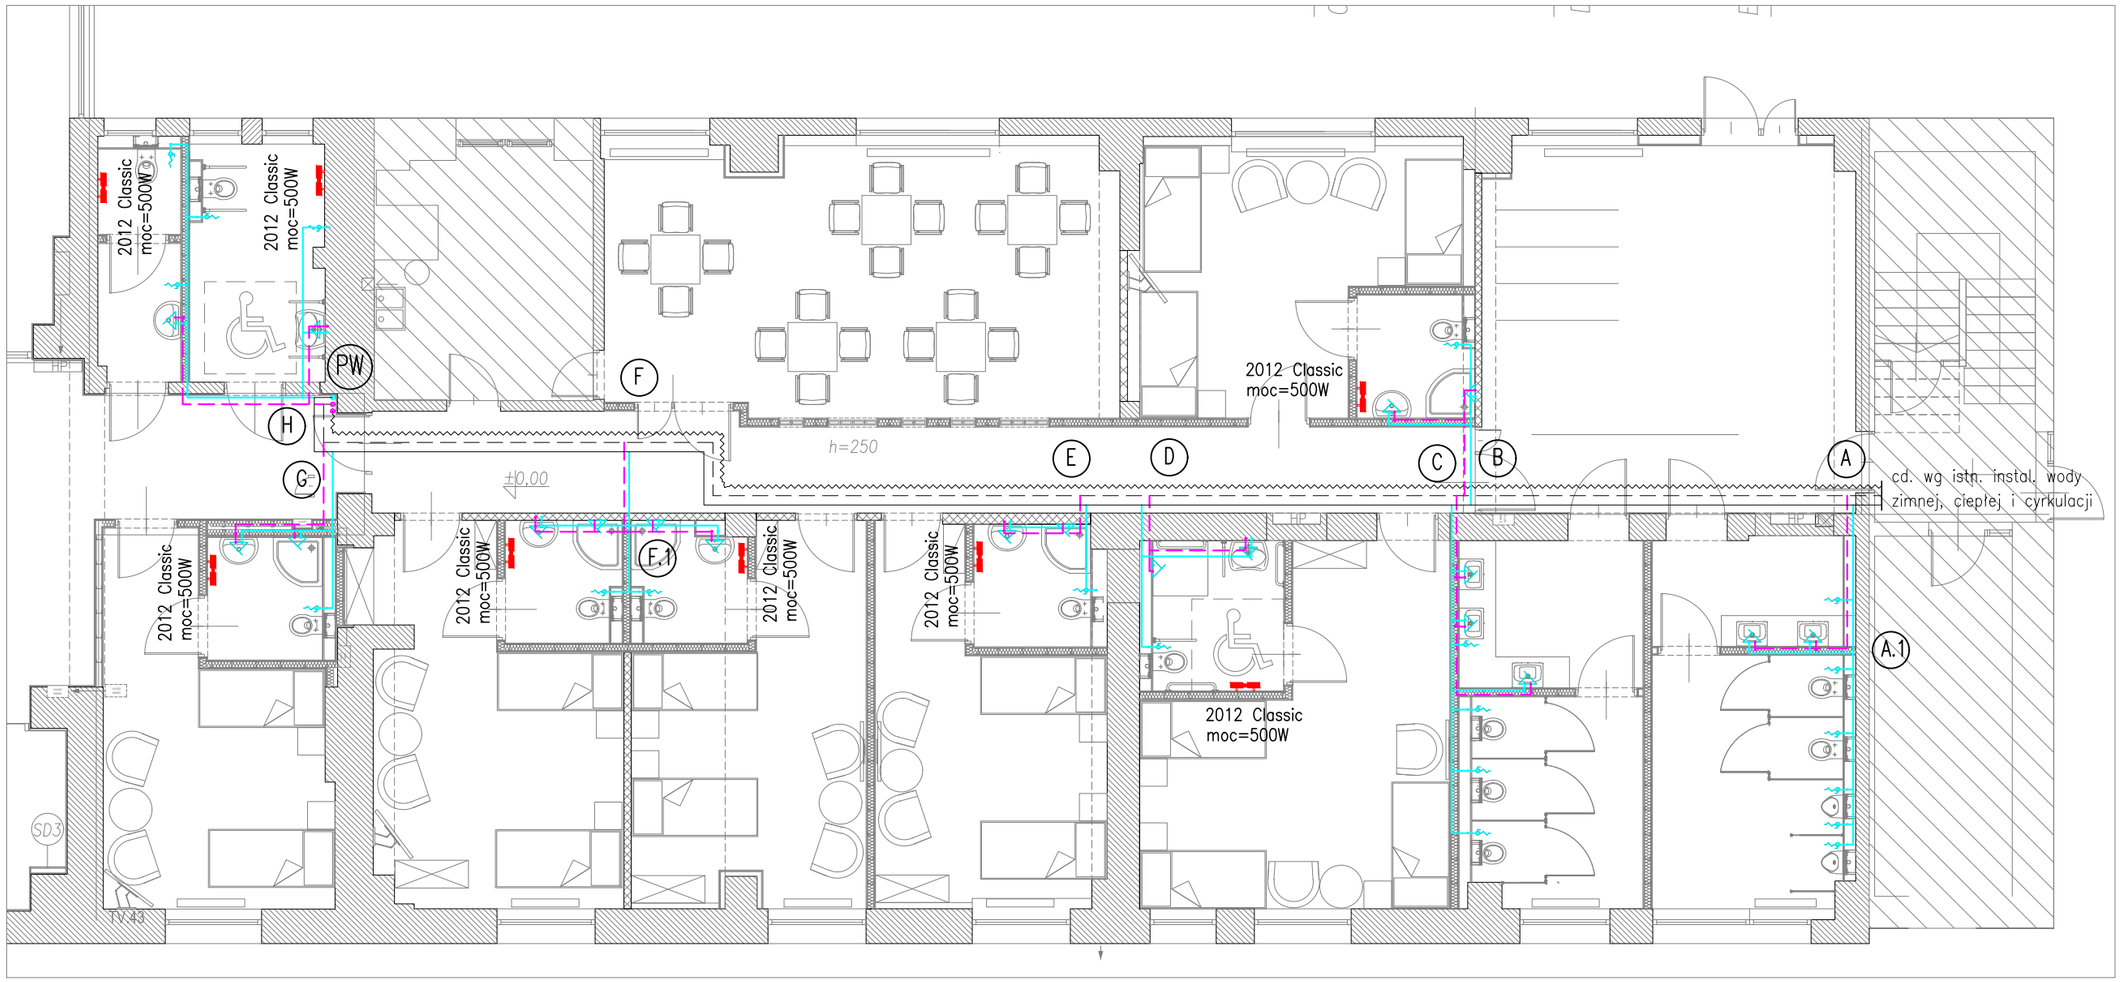


## LEGENDA:

istn. instalacja wody zimnej, ciepłej i cyrkulacji

proj. instalacja zimnej wody

proj. instalacja ciepłej wody

PW – istn. pion wody zimnej, ciepłej i cyrkulacji

2012 Classic
moc=500W
– projektowany grzejnik elektryczny łazienkowy typ 2012 Classic firmy Atlantic

ZBP
ZESPÓŁ BIUR PROJEKTOWYCH
Zespół Biur Projektowych
ul. Świętokrzyska 12,
30 - 015 Kraków,
tel./fax (12) 423 47 39
+48 607 616 222
+48 692 299 165
e - mail: biuro@wolarek-zatorowski.eu
www.wolarek-zatorowski.eu

| | |
|---|---|
| Temat: | Roboty budowlane polegające na remoncie pomieszczeń parteru w budynku MODR zlokalizowanym przy ul. Osiedlowej 9 w Karniowicach. |
| Inwestor: | Małopolski Ośrodek Doradztwa Rolniczego<br>ul. Osiedlowa 9, 32-082 Karniowice |
| Adres: | ul. Osiedlowej 9, Karniowice |
| Projektant: | mgr inż. Piotr Wiewiórski<br>MAP/0121/POOS/06 |
| Sprawdzający: | mgr inż. Agnieszka Wiewiórska<br>MAP/0153/POOS/07 |
| Tytuł: | RZUT PARTERU - instalacje wody i grzejniki elektryczne |

| Data: | Branża: | Faza: | Skala: | Nr rysunku: |
|---|---|---|---|---|
| 03.2021 | SANITARNA | PROJEKT BUDOWLANY | 1:100 | IS-03 |