Demontaż

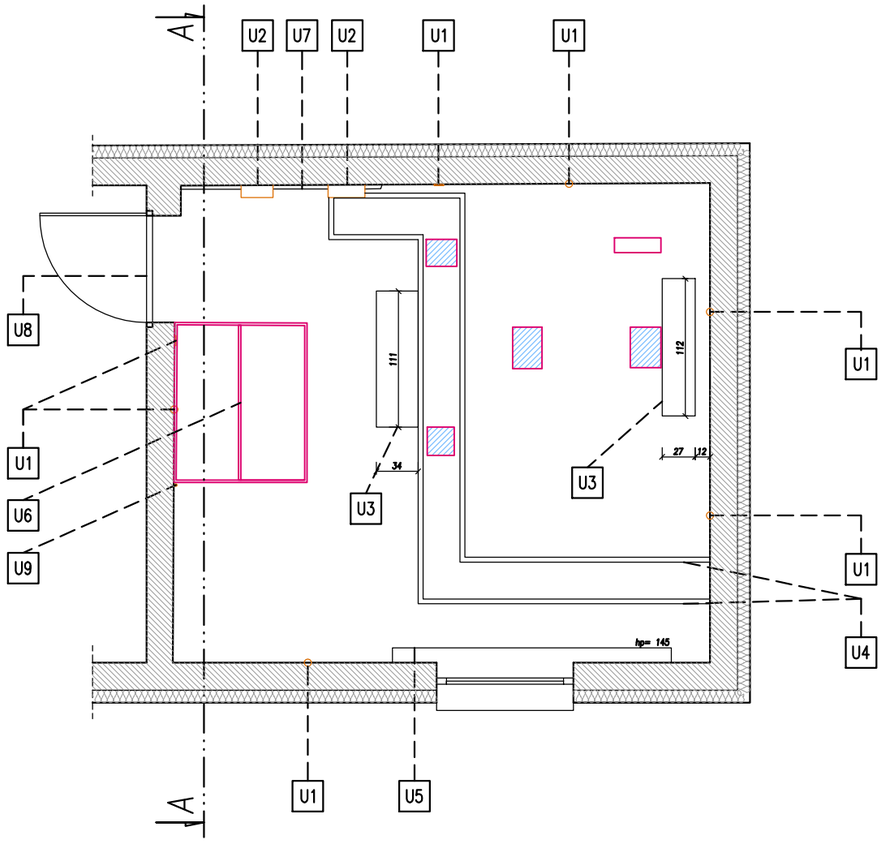

Przekrój A–A

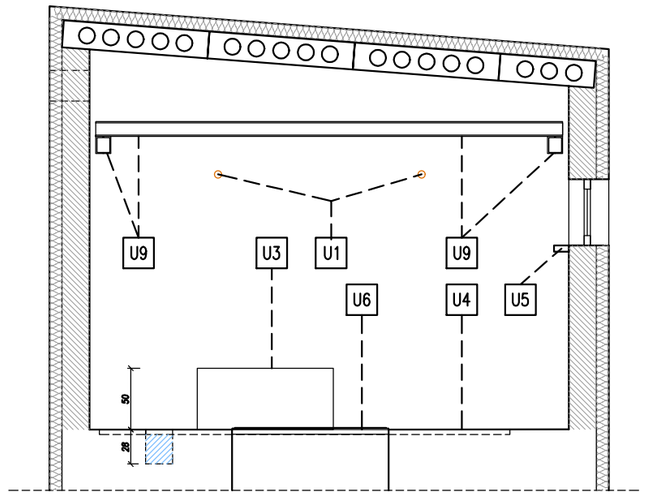

UWAGI:

1. *Wszystkie wymiary sprawdzić na budowie. W razie rozbieżności powiadomić Projektanta.*
2. *Wszystkie zmiany projektowe do ustalenia i potwierdzenia przez Projektanta.*
3. *Rozwiązania materiałowe i technologiczne zawarte w projekcie należy traktować jako przykładowe, wyznaczające typ oraz standard planowany dla danego elementu projektu. Na etapie realizacji inwestycji konkretne rozwiązania materiałowe i technologiczne mogą zostać zastąpione rozwiązaniami alternatywnymi pod warunkiem zachowania parametrów technicznych i estetycznych oraz pod warunkiem wyrażenia zgody przez Inwestora i Projektanta.*

U1 – Demontaż istniejących opraw oświetleniowych, gniazdek i włączników światła oraz starej instalacji elektrycznej.
U2 – Demontaż starego bezpiecznika i układu zasilania dawnej windy.
U3 – Wyburzenie betonowych podpórek starego dźwigu.
U4 – Lokalne skucie wylewki (ok. 5 cm) i demontaż części metalowych kanału technologicznego.
U5 – Skucie parapetu na równo ze ścianą i wygładzenie powstałej powierzchni.
U6 – Demontaż klapy stalowej. Należy zabezpieczyć otwór. na czas robót budowlanych
U7 – Demontaż czujnika dymu na czas robót. Po zakończeniu prac montaż w nowym miejscu.
U8 – Demontaż drzwi stalowych i framugi. Narożniki ściany wykończyć tynkiem.
U9 – Demontaż istniejących belek stalowych 4xC140 oraz 1xIPE120

Istniejce Otwory do zaślepienia.

ZBP
ZESPÓŁ BIUR PROJEKTOWYCH
Zespół Biur Projektowych
ul. Świętokrzyska 12,
30 - 015 Kraków,
tel./fax (12) 423 47 39
+48 607 616 222
+48 692 299 165
e - mail: biuro@wolarek-zatorowski.eu
www.wolarek-zatorowski.eu

Temat:	**Roboty budowlane polegające na adaptacji pomieszczenia technicznego na pomieszczenie serwerowni w budynku Małopolskiego Ośrodka Doradztwa Rolniczego w Karniowicach ul. Osiedlowa 9, 32-082, dz. nr 109/176 obr. 0008 Karniowice**			
Inwestor:	**Małopolski Ośrodek Doradztwa Rolniczego z siedzibą w Karniowicach ul. Osiedlowa 9, 32-082 Karniowice**			
Adres:	**ul. Osiedlowa 9, 32-082 Karniowice**			
Projektant:	**mgr inż. Piotr Wolarek** MAP/0174/POOK/09			
Opracowanie:	**Antoni Brzozowski**			
Tytuł:	**PROJEKT DEMONTAŻY I ZAMUROWAŃ**			
Data: **10.2023**	Branża: **BUDOWLANA**	Faza: **PROJEKT BUDOWLANY**	Skala: **1:50**	Nr rysunku: **W-3**