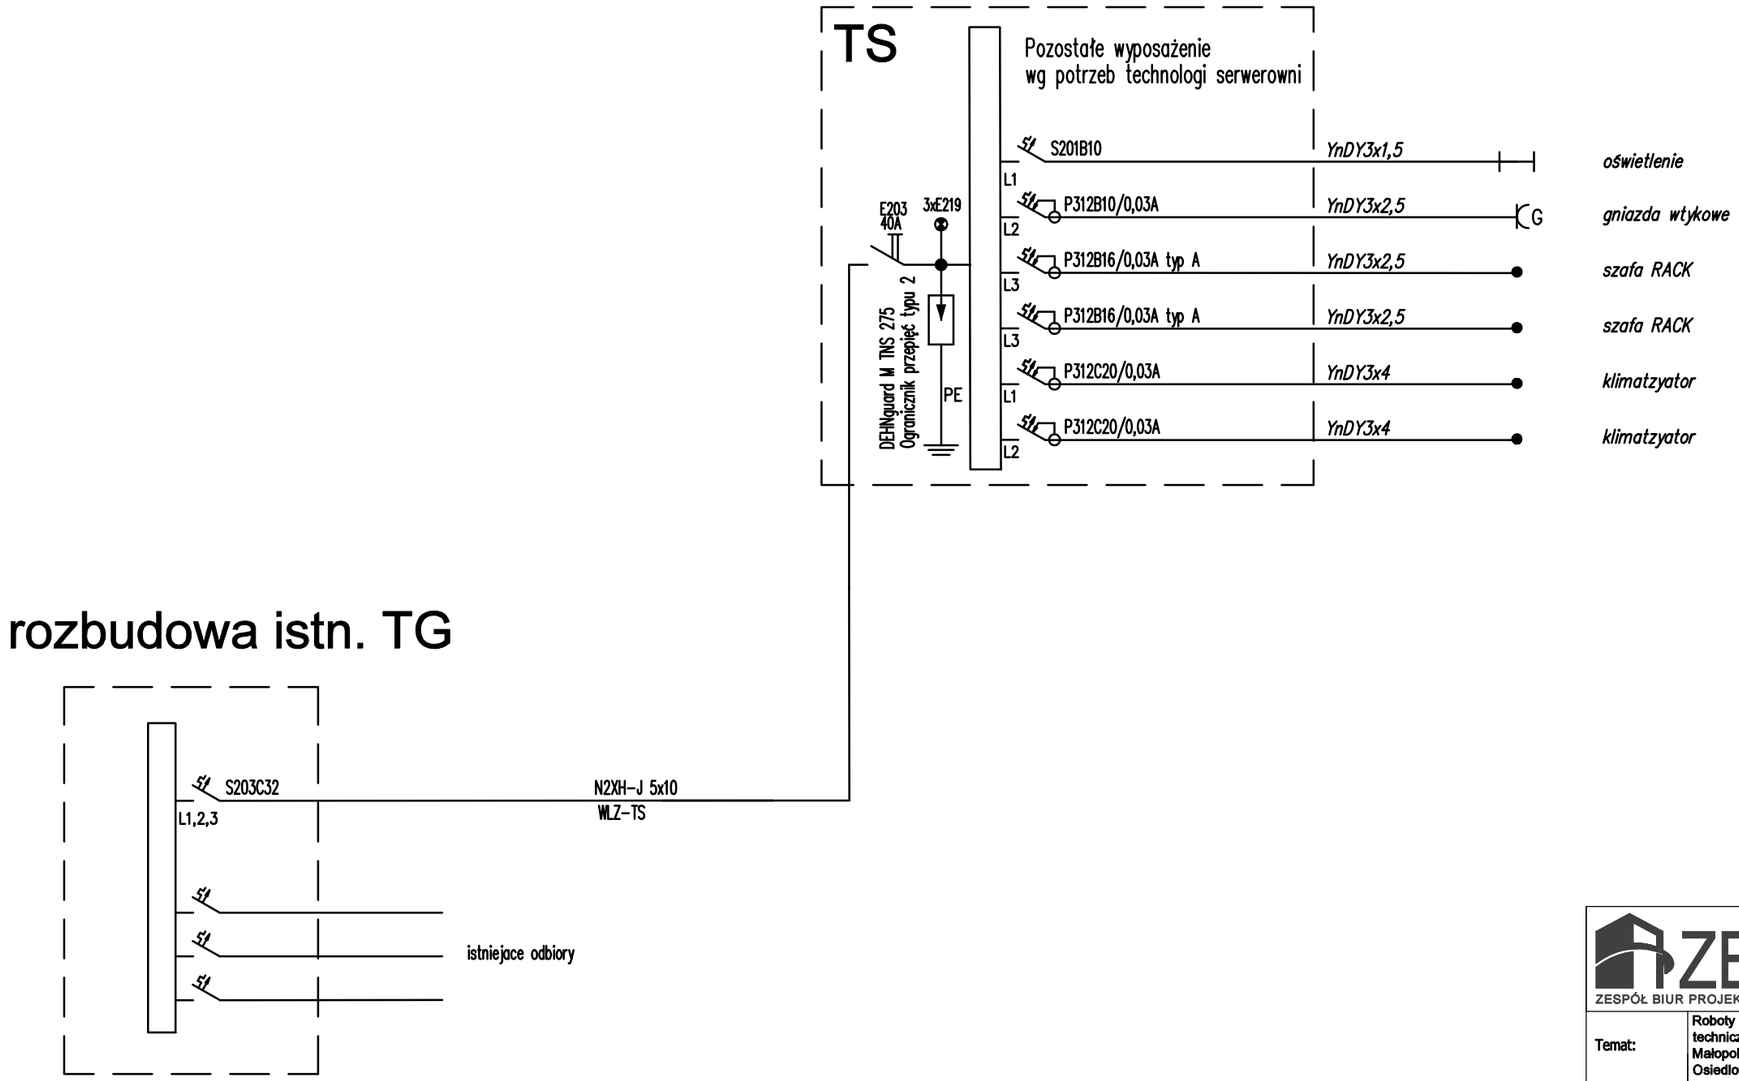

ZBP
ZESPÓŁ BIUR PROJEKTOWYCH
Zespół Biur Projektowych tel./fax (12) 423 47 39
ul. Świętokrzyska 12, +48 607 616 222
30 - 015 Kraków, +48 692 299 165
e - mail: biuro@wolarek-zatorowski.eu
www.wolarek-zatorowski.eu

Temat:	Roboty budowlane polegające na adaptacji pomieszczenia technicznego na pomieszczenie serwerowni w budynku Małopolskiego Ośrodka Doradztwa Rolniczego w Karniowicach ul. Osiedlowa 9, 32-082, dz. nr 109/176 obr. 0008 Karniowice
Inwestor:	Małopolski Ośrodek Doradztwa Rolniczego z siedzibą w Karniowicach ul. Osiedlowa 9, 32-082 Karniowice
Adres:	ul. Osiedlowa 9, 32-082 Karniowice
Projektant:	mgr inż. Piotr Wolarek MAP/0174/POOK/09
Opracowanie:	Antoni Brzozowski
Tytuł:	Schemat elektryczny

Data:	Branża:	Faza:	Skala:	Nr rysunku:
10.2023	BUDOWLANA	PROJEKT BUDOWLANY	1:50	W-5