


Sanitariat damski i męski
Piętro 3 – Inwentaryzacja

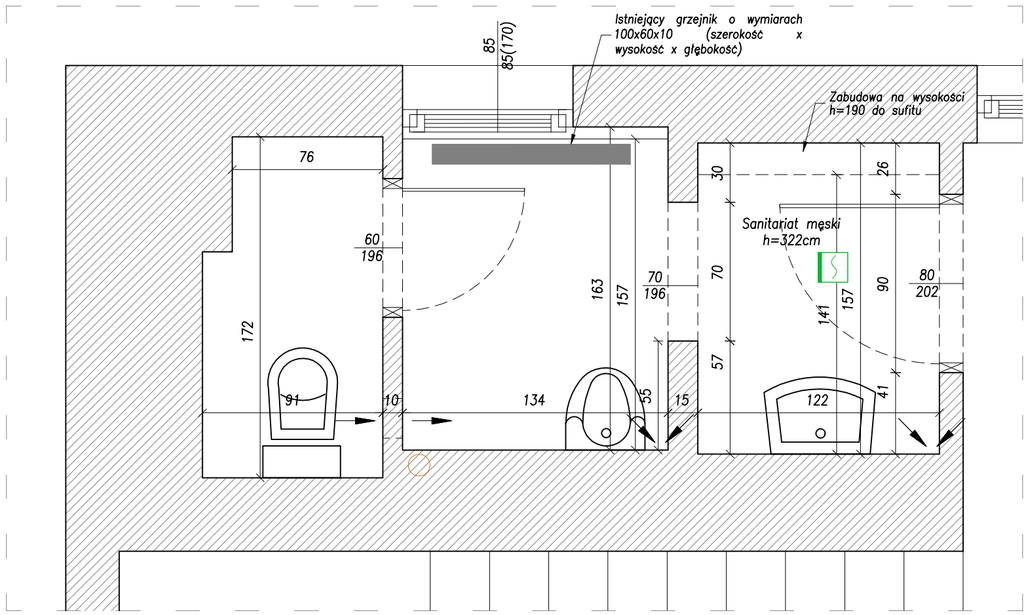

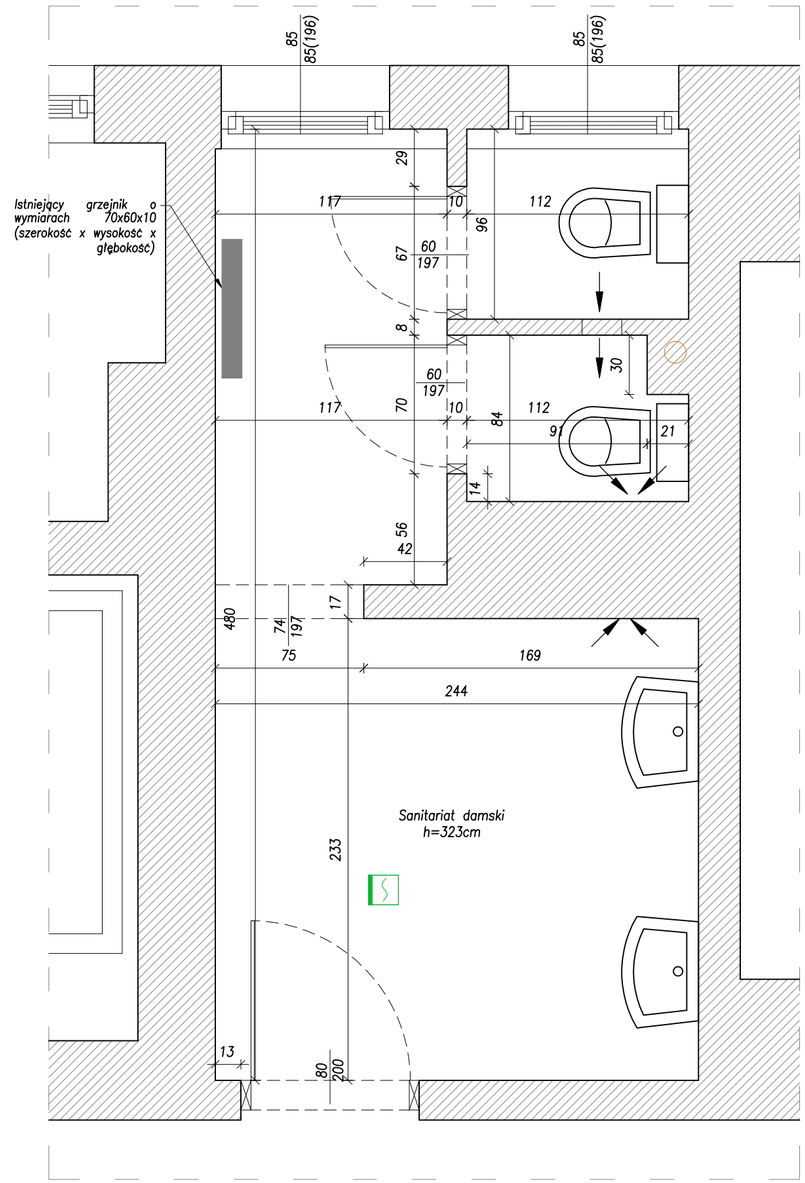

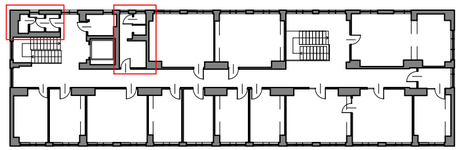

Schemat lokalizacji pomieszczeń na piętrze

- Istniejący czujnik dymu
- Istniejący pion kanalizacji sanitarnej
- Istniejący kratka wentylacji grawitacyjnej
- Istniejące przebicie podsufitowe w ścianie
- Istniejące kratka wentylacji w suficie podwieszonym
- Istniejące grzejnik

ZBP ZESPÓŁ BIUR PROJEKTOWYCH
Zespół Biur Projektowych tel./fax (12) 265 19 28
ul. Świętokrzyska 12, +48 607 616 222
30 - 015 Kraków, +48 692 299 165
e - mail: biuro@wolarek-zatorowski.eu
www.wolarek-zatorowski.eu

Temat:	Roboty budowlane polegające na remoncie pomieszczeń sanitariatów ogólnodostępnych w budynku Małopolskiego Ośrodka Doradztwa Rolniczego w Karniowicach przy ul. Osiedlowej 9 na działce nr 109/176, obr. 0008 Zabierzów.			
Inwestor:	Małopolski Ośrodek Doradztwa Rolniczego ul. Osiedlowa 9, 32-082 Karniowice			
Adres:	ul. Osiedlowa 9, 32-082 Karniowice dz. nr 109/176, obr. 0008 Zabierzów, jedn. ewid. 120616_2			
Sporządził:	mgr inż. Piotr Wolarek MAP/0174/POOK/09			
	mgr inż. arch. Piotr Knez SWI-31/2006			
Opracował:	mgr inż. arch. Patrycja Malisz			
Tytuł:	SANITARIAT DAMSKI I MĘSKI PIĘTRO 3 - INWENTARYZACJA			
Data: 03.2026	Branża: BUDOWLANA	Faza: PROJEKT WYKONAWCZY	Skala: 1:25	Nr rysunku: I-04

ZASTRZEGA SIĘ WSZELKIE PRAWA WYNIKAJĄCE Z PRAWA AUTORSKIEGO. RYSUNEK NINIEJSZY NIE MOŻE BYĆ: PRZERYSOWANY, UZUPEŁNIANY, POWIELANY LUB UDOSTĘPNIANY BEZ ZGODY JEDNOSTKI AUTORSKIEJ.