


Sanitariat damski i męski
Piętro 3 – Projekt

Sanitariat męski

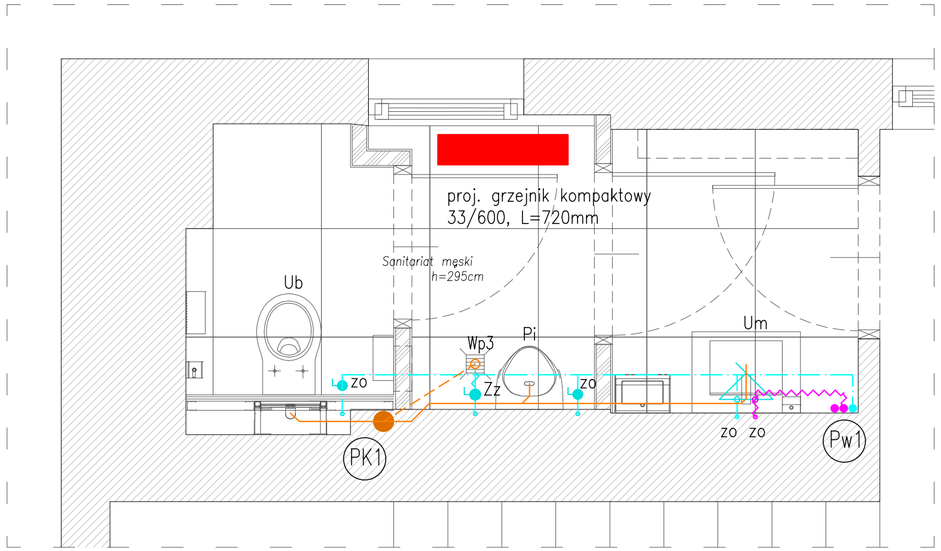

Sanitariat damski

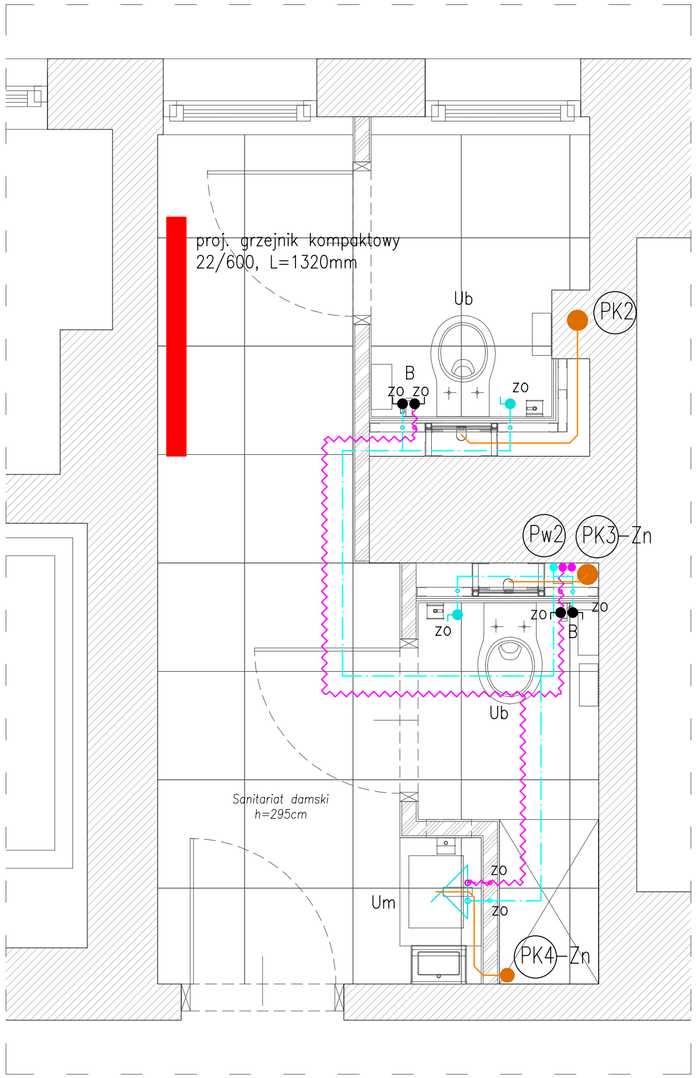

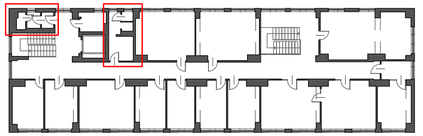

Schemat lokalizacji pomieszczeń na piętrze

LEGENDA:

- proj. instalacja kanalizacji sanitarnej
- proj. instalacja kanalizacji sanitarnej prowadzona pod stropem 2 piętra
- proj. instalacja zimnej wody
- proj. instalacja ciepłej wody

PK1, PK2 – istniejące piony instalacji kanalizacji sanitarnej (lokalizacja orientacyjna)
PK3, PK4 – projektowane piony instalacji kanalizacji sanitarnej
Pw1, Pw2 – istniejące piony instal. wody zimnej, ciepłej i cyrkulacji (lokalizacja orientacyjna)
Um – umywalka
Ub – ubikacja
B – Bidetka
Pi –pisuar
Zz – zawór ze złączką do węża
Wp1...Wp3 – wpust podłogowy – wg proj. architektury
Zn – zawór napowietrzający
zo – proj. zawór odcinający

UWAGI:

1. Przed przystąpieniem do realizacji, należy bezwzględnie sprawdzić lokalizację i średnicę istniejących pionów wodnych i kanalizacyjnych celem potwierdzenia możliwości wpięcia projektowanej instalacji wod. kan.
2. Zestawienie i dobór armatury i całego montażu wg. proj. architektury

ZBP ZESPÓŁ BIUR PROJEKTOWYCH
Zespół Biur Projektowych tel./fax (12) 265 19 28
ul. Świętokrzyska 12, +48 607 616 222
30 - 015 Kraków, +48 692 299 165
e - mail: biuro@wolarek-zatorowski.eu
www.wolarek-zatorowski.eu

Temat:	Roboty budowlane polegające na remoncie pomieszczeń sanitariatów ogólnodostępnych w budynku Małopolskiego Ośrodka Doradztwa Rolniczego w Karniowicach przy ul. Osiedlowej 9 na działce nr 109/176, obr. 0008 Zabierzów.			
Inwestor:	Małopolski Ośrodek Doradztwa Rolniczego ul. Osiedlowa 9, 32-082 Karniowice			
Adres:	ul. Osiedlowa 9, 32-082 Karniowice dz. nr 109/176, obr. 0008 Zabierzów, jedn. ewid. 120616_2			
Sporządził:	mgr. inż. Piotr Wiewiórski MAP/0121/POOS/06			
Opracował:	mgr. inż. Agnieszka Wiewiórska MAP/0153/POOS/07			
Tytuł:	SANITARIAT DAMSKI I MĘSKI PIĘTRO 3 - INSTALACJE WOD. KAN., C.O.			
Data: 03.2026	Branża: SANITARNA	Faza: PROJEKT WYKONAWCZY	Skala: 1:25	Nr rysunku: IS-04

ZASTRZEGA SIĘ WSZELKIE PRAWA WYNIKAJĄCE Z PRAWA AUTORSKIEGO. RYSUNEK NINIEJSZY NIE MOŻE BYĆ: PRZERYSOWANY, UZUPEŁNIANY, POWIELANY LUB UDOSTĘPNIANY BEZ ZGODY JEDNOSTKI AUTORSKIEJ.