


Sanitariat damski i męski
Piętro 3 – Demontaż

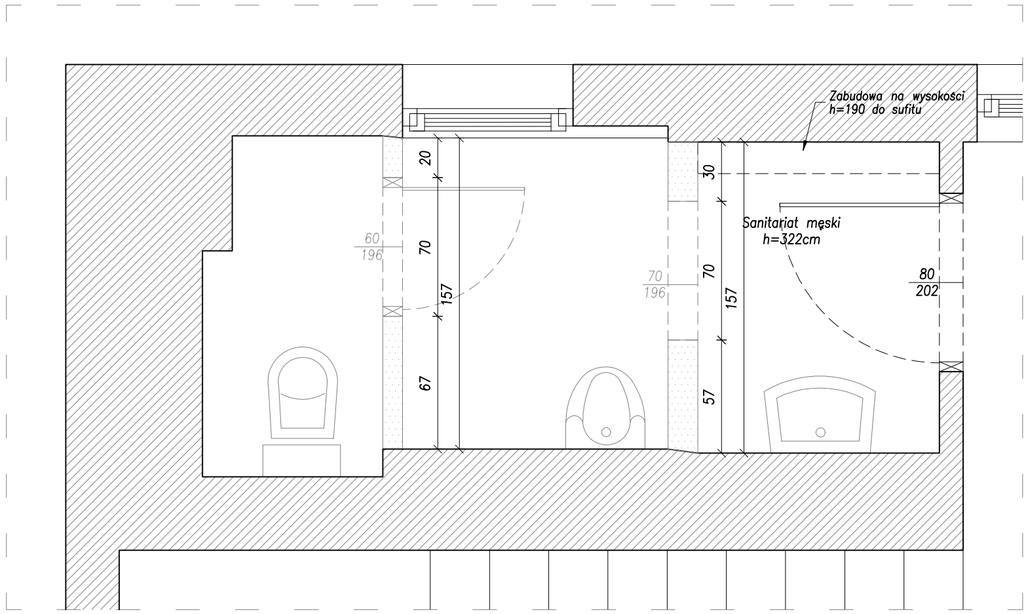

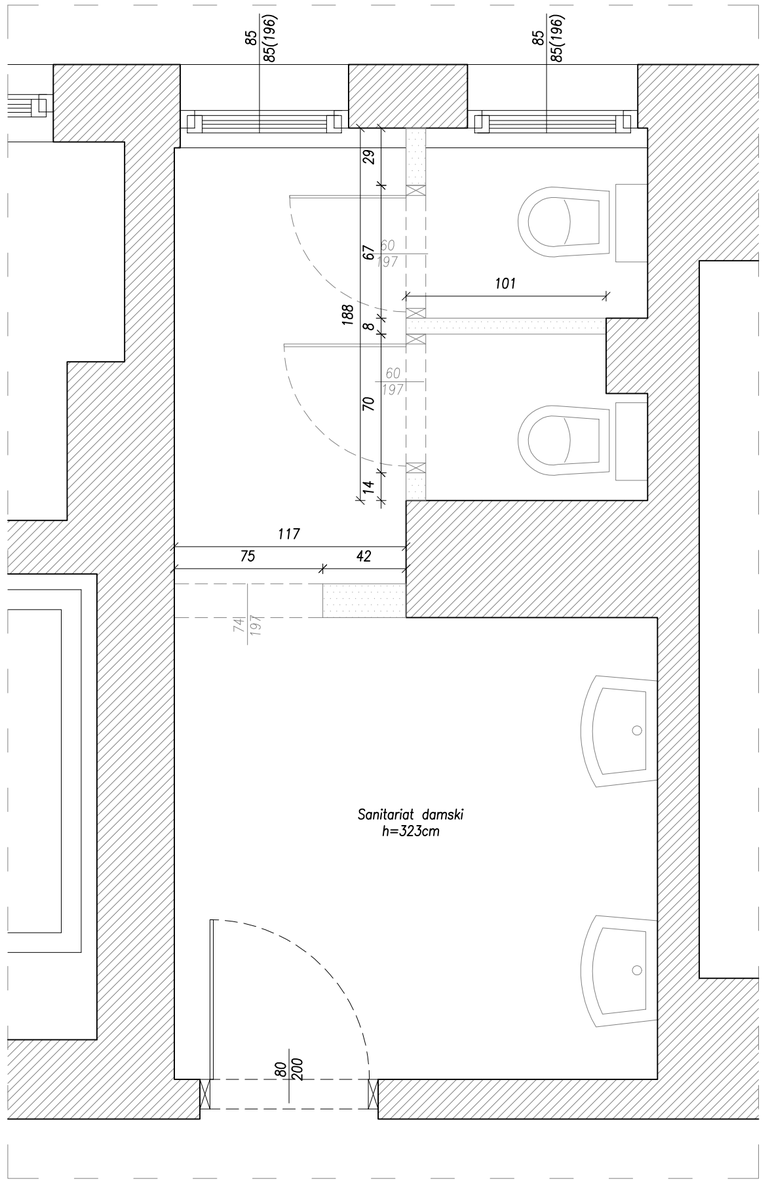

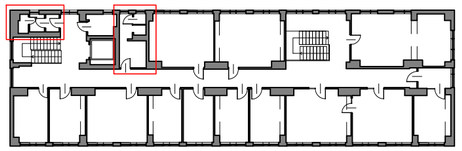

Schemat lokalizacji pomieszczeń na piętrze

Elementy podlegające demontażowi

1. *Wszystkie wymiary sprawdzić na budowie. W razie rozbieżności powiadomić Projektanta.*
2. *Wymiary na rysunku podano w cm.*
3. *Należy skuć istniejącej posadzki. Posadzke wyrównać wylewką samopoziomującą lub betonową, w zależności od wymaganej grubości. Poziomem wykończenia posadzki należy nawiązać do istniejącego poziomu występującego w korytarzu.*
4. *Należy skuć istniejące płytki na ścianach. Ściany wyrównać płytami gipsowo–kartonowymi gr. 12,5 mm stosowanymi w pomieszczeniach wilgotnych.*

ZBP ZESPÓŁ BIUR PROJEKTOWYCH
Zespół Biur Projektowych tel./fax (12) 265 19 28
ul. Świętokrzyska 12, +48 607 616 222
30 - 015 Kraków, +48 692 299 165
e - mail: biuro@wolarek-zatorowski.eu
www.wolarek-zatorowski.eu

Temat:	**Roboty budowlane polegające na remoncie pomieszczeń sanitariatów ogólnodostępnych w budynku Małopolskiego Ośrodka Doradztwa Rolniczego w Karniowicach przy ul. Osiedlowej 9 na działce nr 109/176, obr. 0008 Zabierzów.**			
Inwestor:	**Małopolski Ośrodek Doradztwa Rolniczego ul. Osiedlowa 9, 32-082 Karniowice**			
Adres:	**ul. Osiedlowa 9, 32-082 Karniowice dz. nr 109/176, obr. 0008 Zabierzów, jedn. ewid. 120616_2**			
Sporządził:	**mgr inż. Piotr Wolarek MAP/0174/POOK/09 mgr inż. arch. Piotr Knez SWI-31/2006**			
Opracował:	**mgr inż. arch. Patrycja Malisz**			
Tytuł:	**SANITARIAT DAMSKI I MĘSKI PIĘTRO 3 - DEMONTAŻ**			
Data: 03.2026	**Branża:** BUDOWLANA	**Faza:** PROJEKT WYKONAWCZY	**Skala:** 1:25	**Nr rysunku:** D-04

ZASTRZEGA SIĘ WSZELKIE PRAWA WYNIKAJĄCE Z PRAWA AUTORSKIEGO. RYSUNEK NINIEJSZY NIE MOŻE BYĆ: PRZERYSOWANY, UZUPEŁNIANY, POWIELANY LUB UDOSTĘPNIANY BEZ ZGODY JEDNOSTKI AUTORSKIEJ.