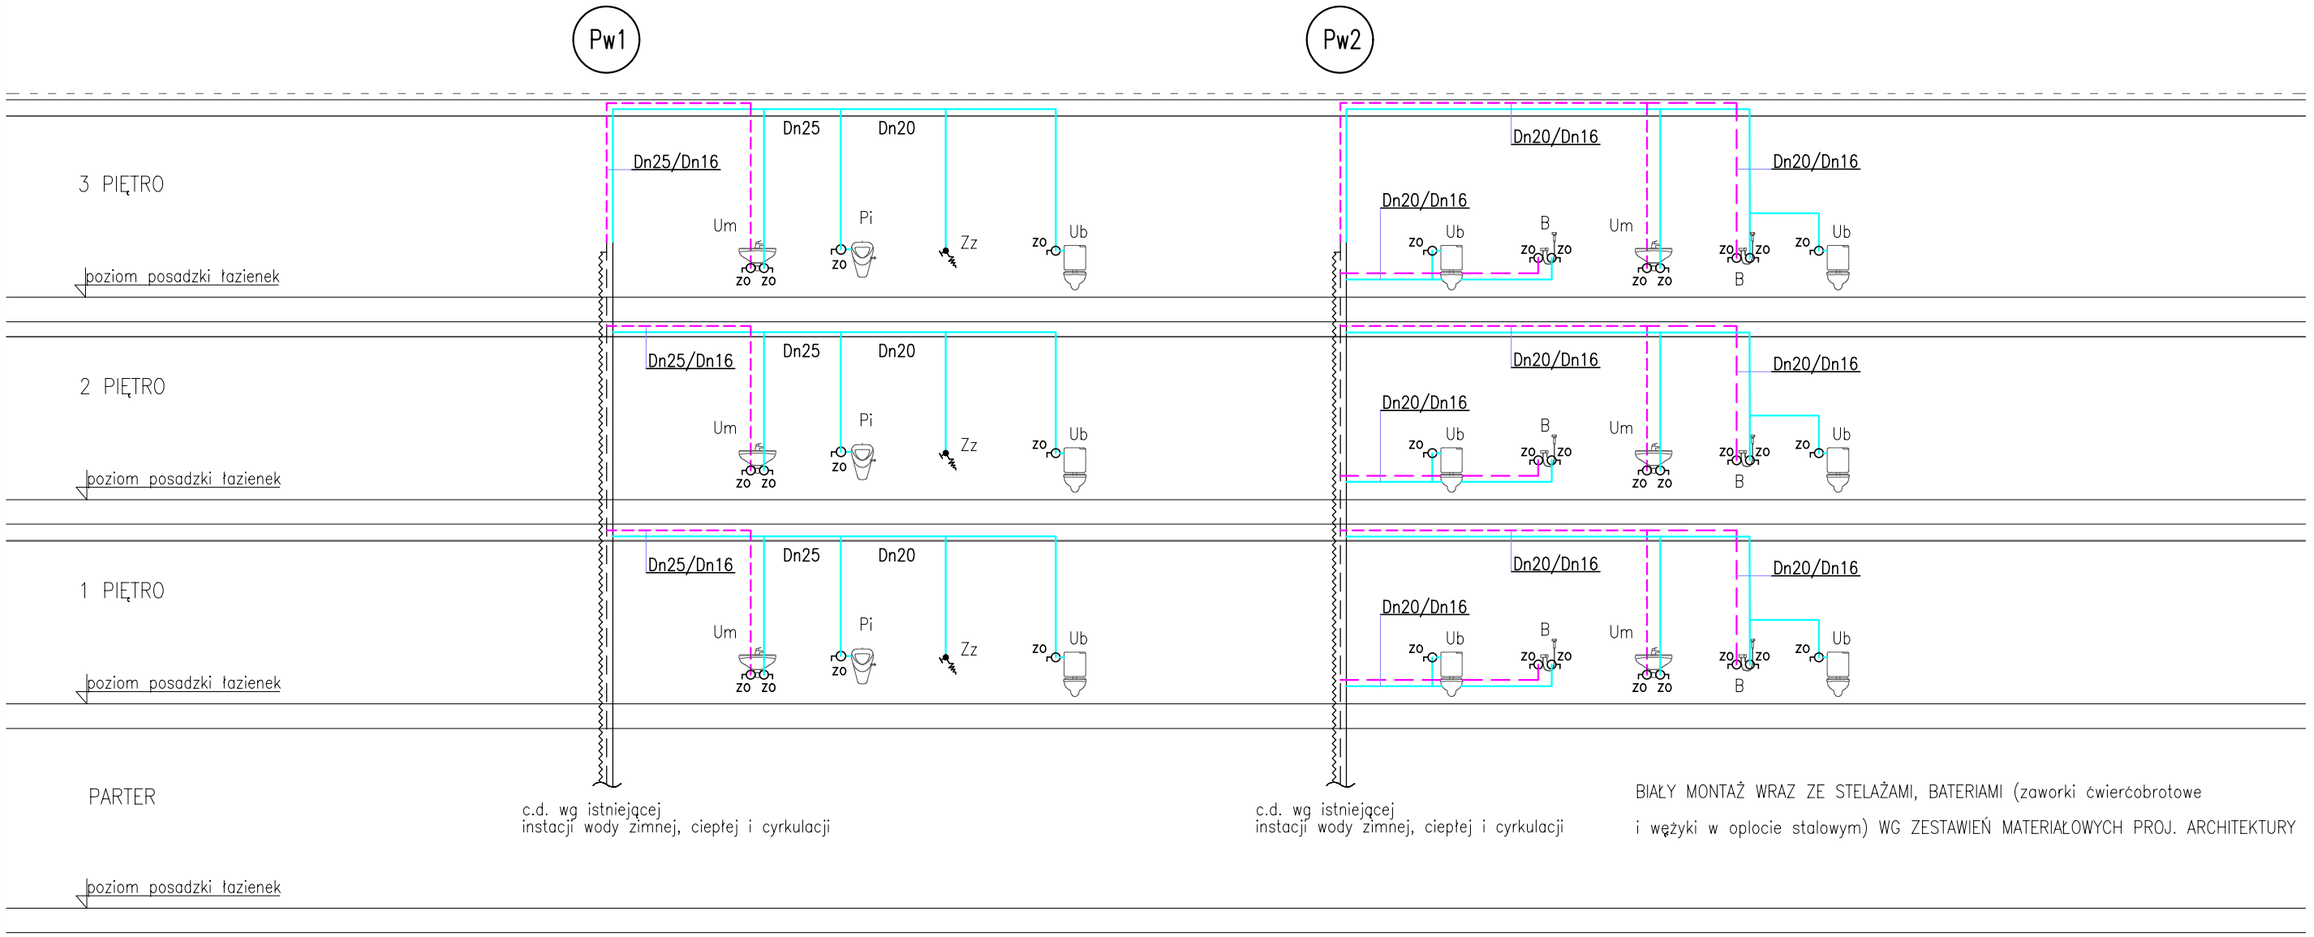


BIAŁY MONTAŻ WRAZ ZE STELAŻAMI, BATERIAMI (zaworki ćwierćobrotowe i wężyki w oplocie stalowym) WG ZESTAWIEŃ MATERIAŁOWYCH PROJ. ARCHITEKTURY

LEGENDA:

- proj. instalacja zimnej wody
- proj. instalacja ciepłej wody
- istn. instalacja zimnej wody
- istn. instalacja ciepłej wody
- istn. instalacja cyrkulacji

Pw1, Pw2 – istniejące piony instal. wody zimnej, ciepłej i cyrkulacji
Um – umywalka (średnica podejścia Dn16/Dn16)
Pi – pisuar (średnica podejścia Dn16)
Ub – ubikacja (średnica podejścia Dn16)
B – bidetka (średnica podejścia Dn16/Dn16)
Zz – zawór ze złączką do węża (średnica podejścia Dn16)
zo – proj. zawór odcinający

OZNACZENIA ŚREDNIC:

(rury wielowarstwowe PE-Xc/AL/PE-RT – TECEflex)
Dn... – Dn...x...mm (wymiar rury bazowej – średnica zewnętrzna x grubość ścianki)
Dn16 – Dn17x2,75mm
Dn20 – Dn21x3,45mm
Dn25 – Dn26x4,0mm

UWAGI:

1. Oznaczenie średnic Dn25/Dn16 – Dn zimna woda/Dn ciepła woda.
2. Instalację wody zimnej, należy izolować otuliną z pianki PE o grubości 13mm dostosowaną do średnic rurociągów.
3. Instalację wody ciepłej, należy izolować otuliną z pianki PE o grubości 20mm dostosowaną do średnic rurociągów.
4. Zestawienie i dobór armatury i całego montażu wg. proj. architektury
5. Przed przystąpieniem do realizacji, należy bezwzględnie potwierdzić lakalizację i średnicę istniejących instalacji wodnych celem potwierdzenia możliwości wpięcia projektowanej instalacji.

ZBP ZESPÓŁ BIUR PROJEKTOWYCH
Zespół Biur Projektowych tel./fax (12) 265 19 28
ul. Świętokrzyska 12, +48 607 616 222
30 - 015 Kraków, +48 692 299 165
e - mail: biuro@wolarek-zatorowski.eu
www.wolarek-zatorowski.eu

Temat:	Roboty budowlane polegające na remoncie pomieszczeń sanitariatów ogólnodostępnych w budynku Małopolskiego Ośrodka Doradztwa Rolniczego w Karniowicach przy ul. Osiedlowej 9 na działce nr 109/176, obr. 0008 Zabierzów.
Inwestor:	Małopolski Ośrodek Doradztwa Rolniczego ul. Osiedlowa 9, 32-082 Karniowice
Adres:	ul. Osiedlowa 9, 32-082 Karniowice dz. nr 109/176, obr. 0008 Zabierzów, jedn. ewid. 120616_2
Sporządził:	mgr. inż. Piotr Wiewiórski MAP/0121/P□□S/06
Opracował:	mgr. inż. Agnieszka Wiewiórska MAP/0153/P□□S/07
Tytuł:	ROZWINIĘCIE INSTALACJI WODY

Data:	Branża:	Faza:	Skala:	Nr rysunku:
03.2026	SANITARNA	PROJEKT WYKONAWCZY	%	IS-05

ZASTRZEGA SIĘ WSZELKIE PRAWA WYNIKAJĄCE Z PRAWA AUTORSKIEGO. RYSUNEK NINIEJSZY NIE MOŻE BYĆ: PRZERYSOWANY, UZUPEŁNIANY, POWIELANY LUB UDOSTĘPNIANY BEZ ZGODY JEDNOSTKI AUTORSKIEJ.