DETAL 6

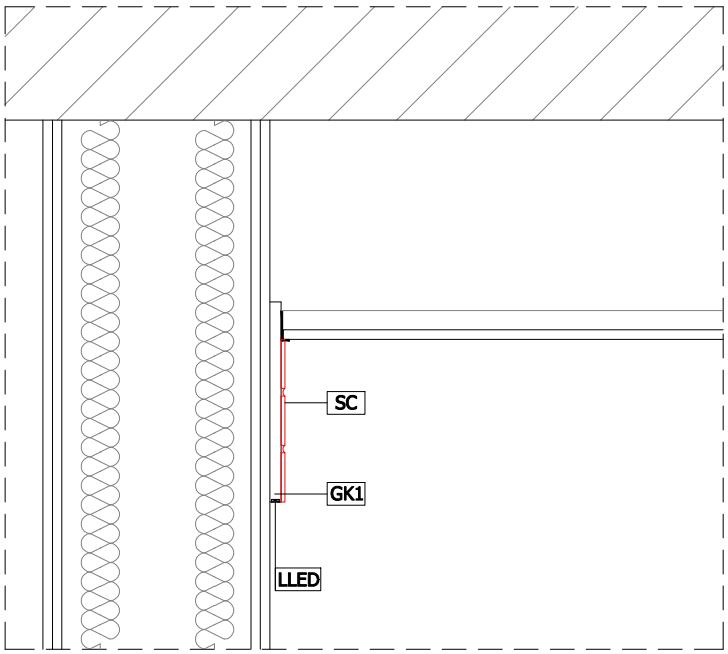

GK1 — Płyty gipsowo-kartonowe
gr.15mm impregnowane, wodoodporne i ogniochronne

LLED — Oświetlenie wnęk bocznych - Taśma
LED 5W/24V zabudowana w profilu
ALU z dyfuzorem opalizowanym.
Zasilacz wbudowany w konstrukcji
zabudowy g-k.

SC — Cegła - imitacja cegły szarej z zaprawą
dekoracyjną gruboziarnistą przeznaczon
do spoinowania płytek.

ZBP ZESPÓŁ BIUR PROJEKTOWYCH
Zespół Biur Projektowych tel./fax (12) 423 47 39
ul. Świętokrzyska 12, +48 607 616 222
30 - 015 Kraków, +48 692 299 165
e - mail: biuro@wolarek-zatorowski.eu
www.wolarek-zatorowski.eu

Temat:	Roboty budowlane polegające na remoncie pomieszczeń parteru w budynku Małopolskiego Ośrodka Doradztwa Rolniczego zlokalizowanego przy ul. Osiedlowej 9 w Karniowicach.			
Inwestor:	Małopolski Ośrodek Doradztwa Rolniczego ul. Osiedlowa 9, 32-082 Karniowice			
Adres:	ul. Osiedlowa 9, Karniowice			
Projektant:	mgr inż. Piotr Wolarek MAP/0174/POOK/09			
Opracowanie:	inż. arch. Kinga Łysejko			
Tytuł:	DETAL OŚWIETLENIA LED			
Data: 02.2022	Branża: BUDOWLANA	Faza: PROJEKT WYKONAWCZY	Skala: 1:10	Nr rysunku: D-01