RZUT PARTERU
DEMONTAŻ ŚCIAN

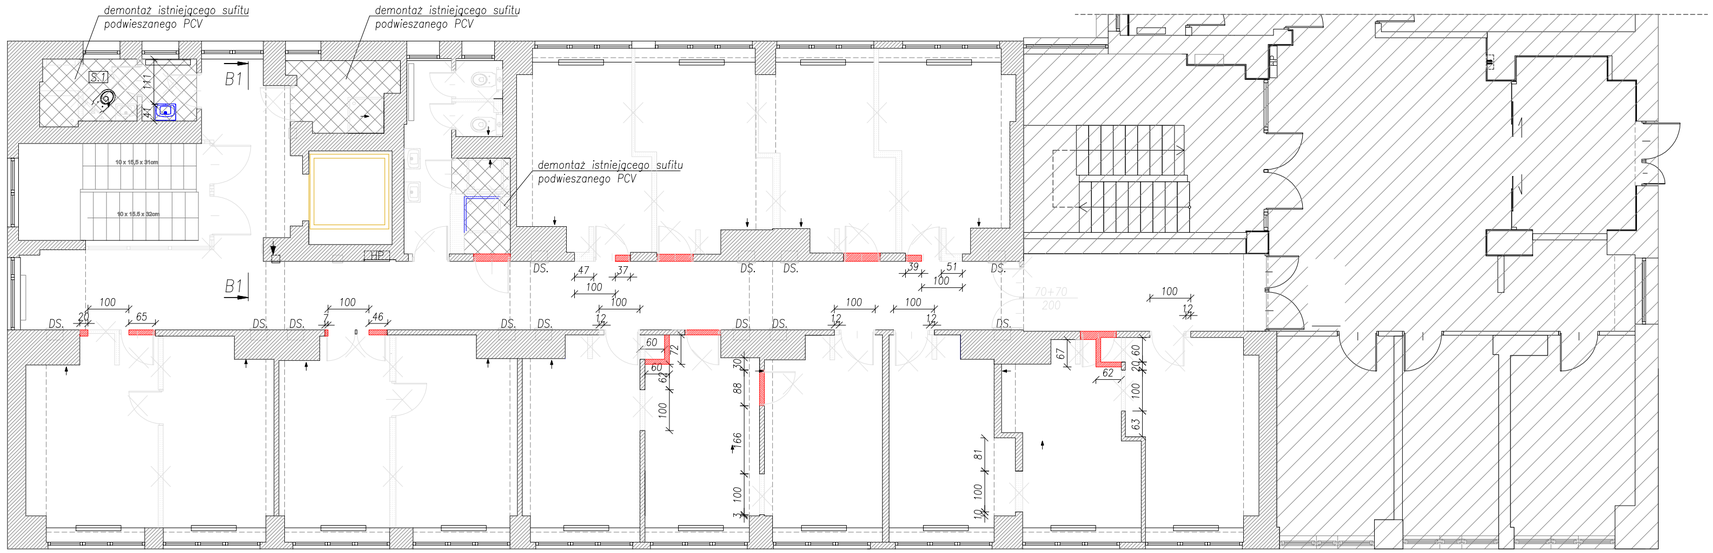

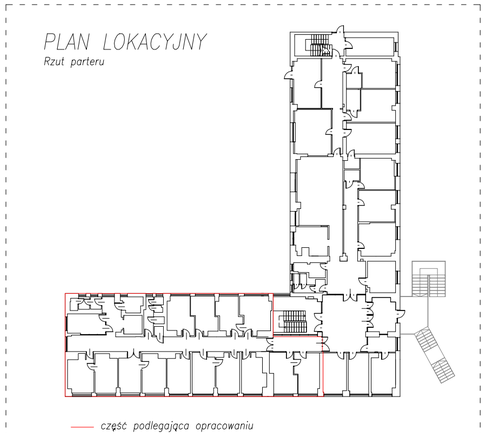

LEGENDA:

- Obszar poza opracowaniem
- Istniejąca wentylacja grawitacyjna
- Elementy przeznaczone do demontażu
- Ściany cermiczne murowane z pustaków ceramicznych gr.11,5cm
- Istniejący sufit podwieszany PCV przeznaczony do demontażu
- DS. Istniejące drzwi zabudowy szachtów i pionów przeznaczone do demontażu

UWAGI:

1. Wszystkie wymiary sprawdzić na budowie. W razie rozbieżności powiadomić Projektanta.
2. Wymiary na rysunku podano w cm.
3. Projektowane ściany działowe lokalizować w taki sposób aby uniknąć kolizji z istniejącymi gniazdami elektrycznymi. w miejscach kolizji z instalacją zastosować masę uszczelniającą o klasie odporności REI60.
4. W łazienkach stosować wentylacje mechaniczną wyciągową załączaną oddzielnym włącznikiem.
5. Istniejący hydrant zdemontować i wymienić na nowy.
6. Przed wykonaniem otworów drzwiowych należy zamurować istniejące otwory (jeśli takie są w pobliżu), wykonać nadproże systemowe, ceramiczne zbrojone. Ilość belek nadprożowych dostosować do szerokości ściany. Po zainstalowaniu nadproża wykonać nowy otwór.
7. W przypadku poszerzania istniejących otworów drzwiowych, należy zweryfikować poprawne oparcie istniejącego nadproża. W przypadku braku prawidłowego oparcia istniejącego nadproża należy wykonać nowe systemowe.

ELEMENTY PROJEKTOWANE ZAZNACZONO KOLOREM CZERWONYM

ZBP ZESPÓŁ BIUR PROJEKTOWYCH
Zespół Biur Projektowych
ul. Świętokrzyska 12,
30 - 015 Kraków,
tel./fax: (12) 423 47 39
+48 607 616 222
+48 692 239 165
e - mail: biuro@wolarek-zatorowski.eu
www.wolarek-zatorowski.eu

Temat:	Roboty budowlane polegające na remoncie pomieszczeń parteru w budynku Małopolskiego Ośrodka Doradztwa Rolniczego zlokalizowanego przy ul. Osiedlowej 9 w Karniowicach.			
Inwestor:	Małopolski Ośrodek Doradztwa Rolniczego ul. Osiedlowa 9, 32-082 Karniowice			
Adres:	ul. Osiedlowa 9, Karniowice			
Projektant:	mgr inż. Piotr Wolarek MAP/0174/POOK/09			
Opracowanie:	inż. arch. Kinga Łysejko			
Tytuł:	RZUT PARTERU , DEMONTAŻ ŚCIAN			
Data: 02.2022	Branża: BUDOWLANA	Faza: PROJEKT WYKONAWCZY	Skala: 1:100	Nr rysunku: R-01