ELEMENTY PODLEGAJĄCE DEMONTAŻOWI, WIDOKI A1–A1, A2–A2

A1–A1

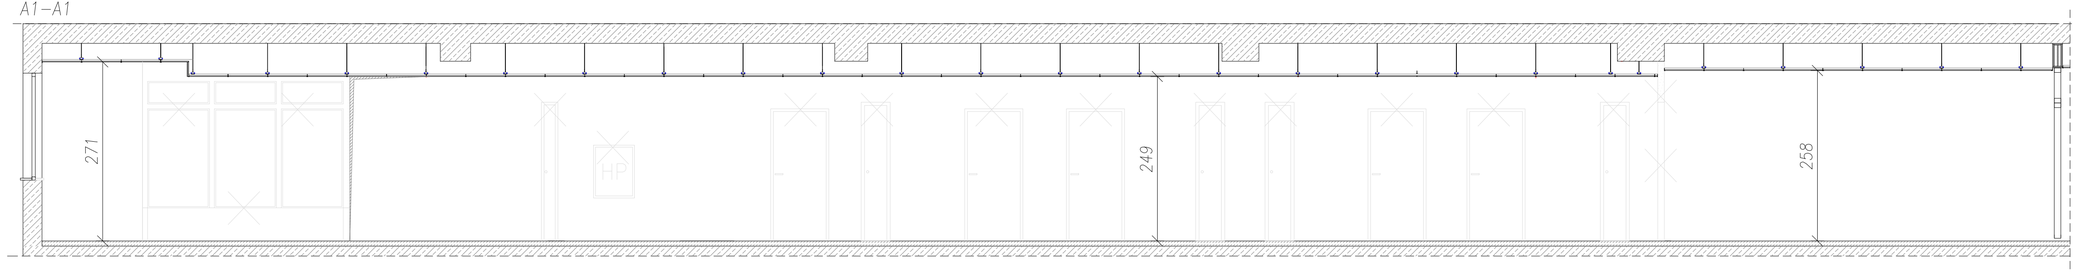

A2–A2

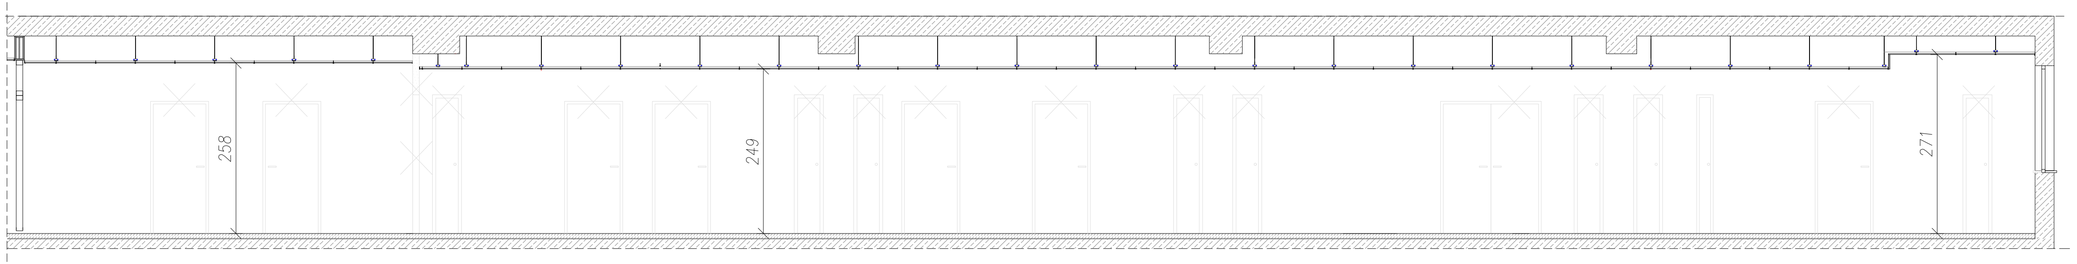

LEGENDA:

Elementy podlegające demontażowi

ZBP ZESPÓŁ BIUR PROJEKTOWYCH
Zespół Biur Projektowych
ul. Świętokrzyska 12,
30 - 015 Kraków,
e - mail: biuro@wolarek-zatorowski.eu
www.wolarek-zatorowski.eu
tel./fax: (12) 423 47 39
+48 607 618 222
+48 692 299 195

Temat:	Roboty budowlane polegające na remoncie pomieszczeń parteru w budynku Małopolskiego Ośrodka Doradztwa Rolniczego zlokalizowanego przy ul. Osiedlowej 9 w Karniowicach.
Inwestor:	Małopolski Ośrodek Doradztwa Rolniczego ul. Osiedlowa 9, 32-082 Karniowice
Adres:	ul. Osiedlowa 9, Karniowice
Projektant:	mgr inż. Piotr Wolarek MAP/0174/POOK/09
Opracowanie:	inż. arch. Kinga Łysejko
Tytuł:	ELEMENTY PODLEGAJĄCE DEMONTAŻOWI, WIDOKI A1-A1, A2-A2

Data:	Branża:	Faza:	Skala:	Nr rysunku:
02.2022	BUDOWLANA	PROJEKT WYKONAWCZY	1:50	R-02