A1–A1

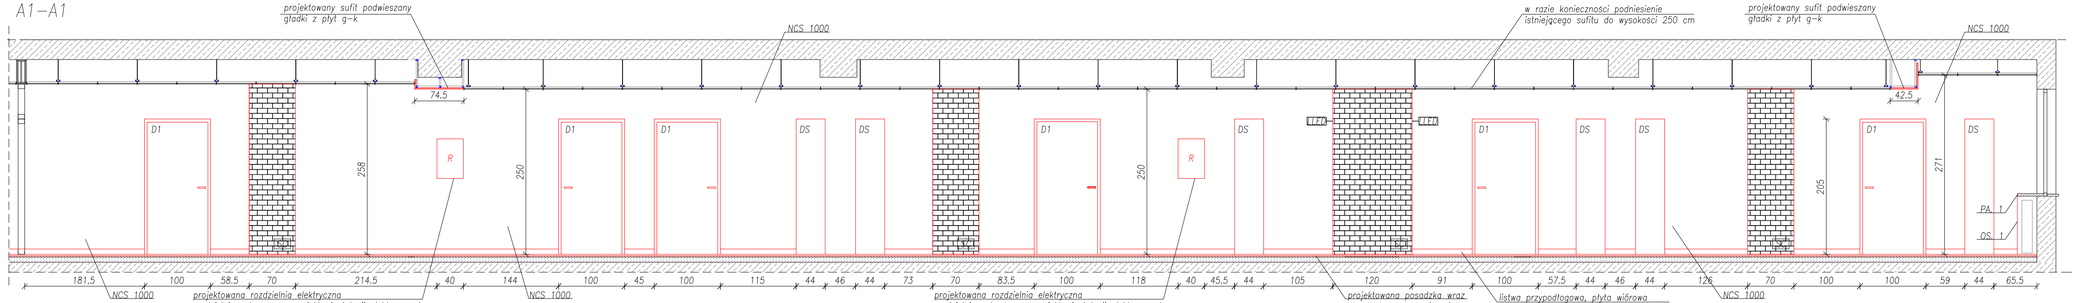

projektowana rozdzielnia elektryczna rozdzielnię wykonać wg projektu instalacji elektrycznych. W razie konieczności istniejący otwór powiększyć w celu prawidłowej instalacji rozdzielni. W przypadku konieczności poszerzenia otworu należy wykonać nadproże systemowe, ceramiczne, zbrojone. Dolną część istniejącego otworu zamurować do wysokości projektowanej rozdzielni bloczkami Ytong gr. 11,5cm. Ścianę należy wytynkować i wykończyć jak ściany w pozostałej części korytarza.

projektowana rozdzielnia elektryczna rozdzielnię wykonać wg projektu instalacji elektrycznych. W razie konieczności istniejący otwór powiększyć w celu prawidłowej instalacji rozdzielni. W przypadku konieczności poszerzenia otworu należy wykonać nadproże systemowe, ceramiczne, zbrojone. Dolną część istniejącego otworu zamurować do wysokości projektowanej rozdzielni bloczkami Ytong gr. 11,5cm. Ścianę należy wytynkować i wykończyć jak ściany w pozostałej części korytarza.

projektowana posadzka wraz z wylewką samopoziomującą

listwa przypodłogowa, płyta wiórowa pokryta żywicą melaminową, jasny szary

A2–A2

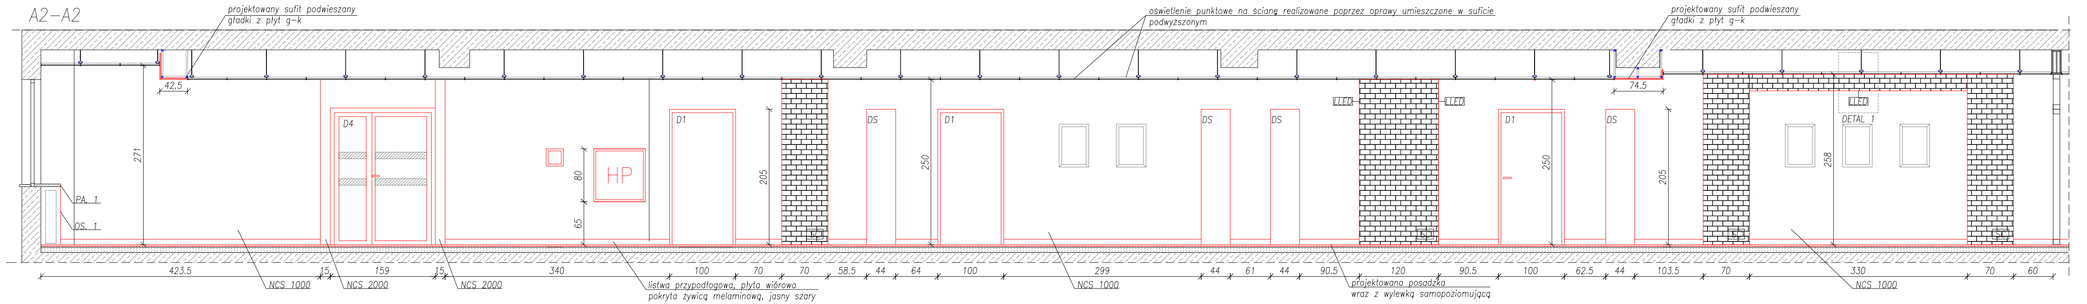

listwa przypodłogowa, płyta wiórowa pokryta żywicą melaminową, jasny szary

projektowana posadzka wraz z wylewką samopoziomującą

LEGENDA:

LED – Oświetlenie wnęk bocznych – Taśma LED 5W/24V zabudowana w profilu ALU z dyfuzorem opalizowanym. Zasilacz wbudowany w konstrukcji zabudowy g–k

SC – Cegła – imitacja cegły szarej z zaprawą dekoracyjną gruboziarnistą przeznaczoną do spoinowania płytek.

DS – Wykonać drzwi w zabudowie meblowej zlicowane ze ścianą bez widocznego obramowania. Drzwi w kolorze ściany. Uchwyt do otwierania "schowany" w drzwiach – nie wystający poza lico drzwi i ściany. Uchwyt pełny. Drzwi bez otworów.

HP – Istniejący hydrant zdemontować i wymienić na nowy : wąż półsztywny DN25 Wnękowy (podtynkowy) o wymiarach szer. 795mm wys. 795mm gł. 150mm. Wyposażony: Zawór hydrantowy kulowy DN 25, Prądownica PW–25/D6/D8/D10 wg EN–671, Zwijadło kompletne wychylne o 180° – wyposażone w oś wodną umożliwiającą rozwinięcie węża będącego pod ciśnieniem wody, na żądaną długość. Wąż półsztywny DN 25 wg EN–694 – 30 mb, Ramki maskujące regulowane w celu montażu szafy we wnęce, Korpus i drzwi szafki przystosowane do zawieszenia plomby. Wielkość istniejącego otworu dostosować do nowego hydrantu. W razie konieczności powiększenia istniejącego otworu należy zasosować ramę stalową z katowników L50x50x4, na krawędziach otworu.

R – Projektowana rozdzielnia elektryczna.

UWAGI:

1. Wszystkie wymiary sprawdzić na budowie. W razie rozbieżności powiadomić Projektanta.
2. Wymiary na rysunku podano w cm.
3. Kolorystykę stolarki i wykończenia pomieszczeń należy wykonać jak w drugiej części parteru. Wszystkie rozwiązania ostatecznie potwierdzić z Inwestorem.
4. Rozwiązania materiałowe i technologiczne zawarte w projekcie należy traktować jako przykładowe, wyznaczające typ oraz standard planowany dla danego elementu projektu. Na etapie realizacji inwestycji konkretne rozwiązania materiałowe i technologiczne mogą zostać zastąpione rozwiązaniami alternatywnymi pod warunkiem zachowania parametrów technicznych i estetycznych oraz pod warunkiem wyrażenia zgody przez Inwestora i Projektanta.

ZBP ZESPÓŁ BIUR PROJEKTOWYCH
Zespół Biur Projektowych tel./fax: (12) 423 47 39
ul. Świętokrzyska 12, +48 607 618 222
30 - 015 Kraków, +48 692 289 195
e - mail: biuro@wolarek-zatorowski.eu
www.wolarek-zatorowski.eu

Temat:	Roboty budowlane polegające na remoncie pomieszczeń parteru w budynku Małopolskiego Ośrodka Doradztwa Rolniczego zlokalizowanego przy ul. Osiedlowej 9 w Karniowicach.
Inwestor:	Małopolski Ośrodek Doradztwa Rolniczego ul. Osiedlowa 9, 32-082 Karniowice
Adres:	ul. Osiedlowa 9, Karniowice
Projektant:	mgr inż. Piotr Wolarek MAP/0174/POOK/09
Opracowanie:	inż. arch. Kinga Łyseńko
Tytuł:	ELEMENTY PODLEGAJĄCE DEMONTAŻOWI, WIDOKI A1-A1, A2-A2

Data:	Branża:	Faza:	Skala:	Nr rysunku:
02.2022	BUDOWLANA	PROJEKT WYKONAWCZY	1:50	W-01