G2–G2

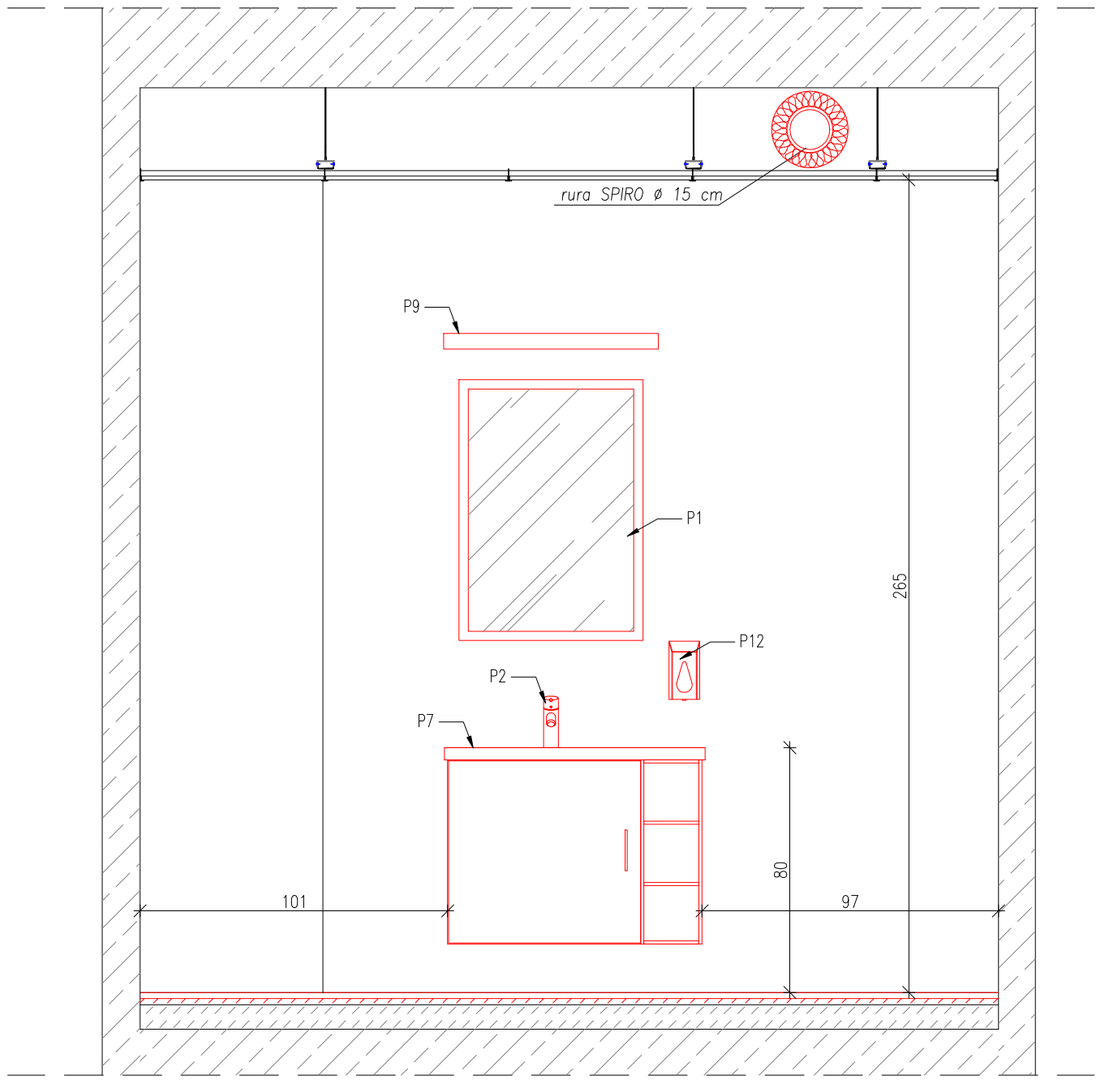


G3–G3

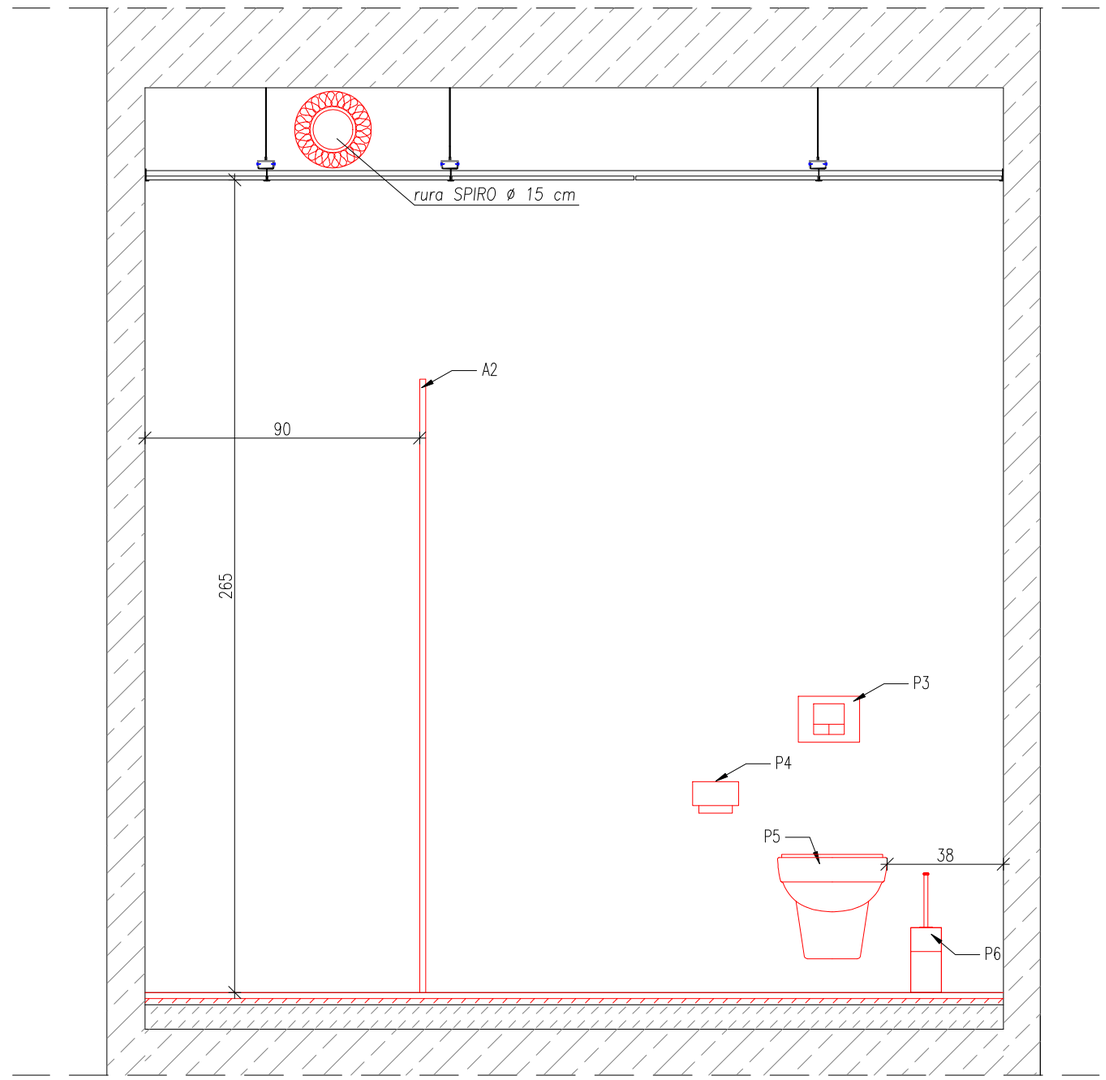


PROJEKTOWANE WYPOSAŻENIE ŁAZIENKI:

P1. Lustro naklejane na ścianę
w ramie aluminiowej 60x85 cm.
P2. Bateria umywalkowa
P3. Spłuczka podtynkowa na stelażu montażowym
P4. Uchwyt na papier toaletowy
P5. Miska ustępowa wisząca
52x36x40cm z wolnoopadającą deską,
zamontowana na wysokości 40 cm
P6. Szczotka toaletowa
P7. Szafka wisząca z umywalką podblatową
P9. Klinkier LED
P10. Kosz na śmieci
P11. Haczyki na ręczniki
P12. Dozownik mydła
A2. Szklana ściana o wymiarach 110x200cm

WENTYLACJA W ŁAZIENCE :

W razie potrzeby należy zmienić lokalizacje otworu kanału wentylacyjnego przenosząc go pod krawędź stropu. Wentylator wyciągowy projektuje się w suficie podwieszanym i należy go połączyć rurą SPIRO z istniejącym kanałem wentylacyjnym.
Ze względów akustycznych rure SPIRO izolować wełną mineralną.

UWAGA :

Płytki na ścianach ułożyć na całej wysokości pomieszczenia

ZBP ZESPÓŁ BIUR PROJEKTOWYCH
Zespół Biur Projektowych tel./fax (12) 423 47 39
ul. Świętokrzyska 12, +48 607 616 222
30 - 015 Kraków, +48 692 299 165
e - mail: biuro@wolarek-zatorowski.eu
www.wolarek-zatorowski.eu

| | | | | |
|---|---|---|---|---|
| Temat: | Roboty budowlane polegające na remoncie pomieszczeń parteru w budynku Małopolskiego Ośrodka Doradztwa Rolniczego zlokalizowanego przy ul. Osiedlowej 9 w Karniowicach. | | | |
| Inwestor: | Małopolski Ośrodek Doradztwa Rolniczego ul. Osiedlowa 9, 32-082 Karniowice | | | |
| Adres: | ul. Osiedlowa 9, Karniowice | | | |
| Projektant: | mgr inż. Piotr Wolarek MAP/0174/POOK/09 | | | |
| Opracowanie: | inż. arch. Kinga Łysejko | | | |
| Tytuł: | FRAGMENTY WIDOKU ŚCIAN ŁAZIENKI Ł4 - G2-G2, G3-G3 | | | |
| Data: 02.2022 | Branża: BUDOWLANA | Faza: PROJEKT WYKONAWCZY | Skala: 1:20 | Nr rysunku: W-06 |