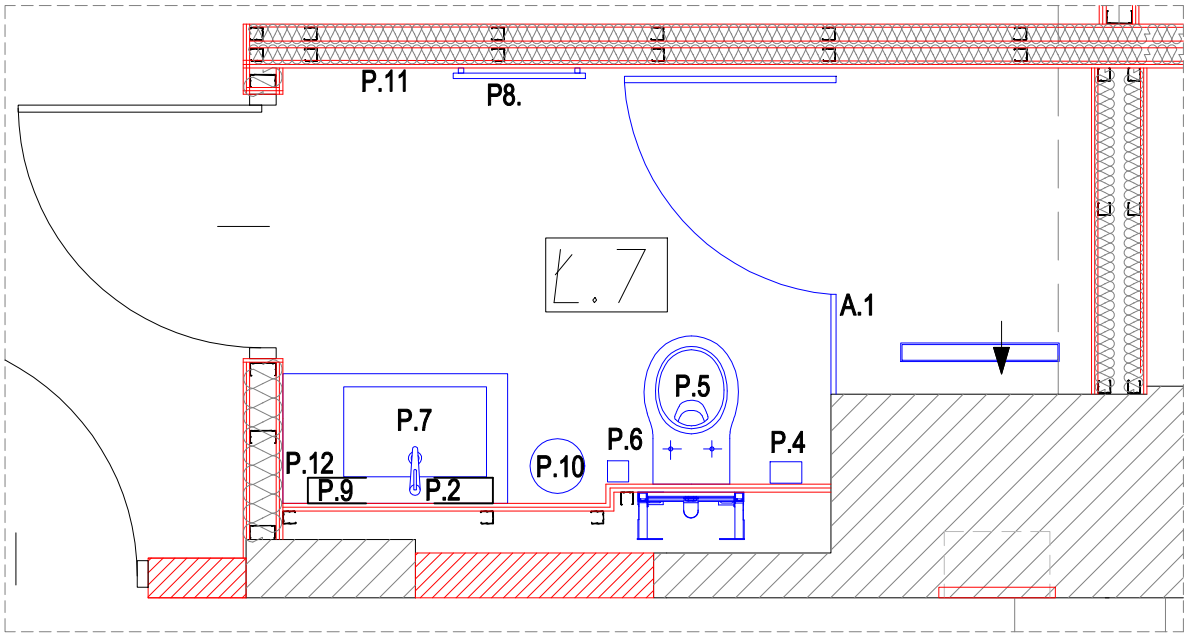

PROJEKTOWANE WYPOSAŻENIE ŁAZIENKI:

P1. Lustro naklejane na ścianę
w ramie aluminiowej 60x85 cm.
P2. Bateria umywalkowa
P3. Spłuczka podtynkowa na stelażu montażowym
P4. Uchwyt na papier toaletowy
P5. Miska ustępowa wisząca
52x36x40cm z wolnoopadającą deską,
zamontowana na wysokości 40 cm
P6. Szczotka toaletowa
P7. Szafka wisząca z umywalką podblatową
P8. Grzejnik ręcznikowy
P9. Klinkier LED
P10. Kosz na śmieci
P11. Haczyki na ręczniki
P12. Dozownik mydła
A1.Szklane drzwi prysznicowe S=80cm, H=200cm + przeszklenie stałe

WENTYLACJA W ŁAZIENCE :
W razie potrzeby należy zmienić lokalizacje otworu kanału wentylacyjnego przenosząc go pod krawędź stropu. Wentylator wyciągowy projektuje się w suficie podwieszanym i należy go połączyć rurą SPIRO z istniejącym kanałem wentylacyjnym.

ZBP ZESPÓŁ BIUR PROJEKTOWYCH
Zespół Biur Projektowych tel./fax (12) 423 47 39
ul. Świętokrzyska 12, +48 607 616 222
30 - 015 Kraków, +48 692 299 165
e - mail: biuro@wolarek-zatorowski.eu
www.wolarek-zatorowski.eu

Temat:	Roboty budowlane polegające na remoncie pomieszczeń parteru w budynku Małopolskiego Ośrodka Doradztwa Rolniczego zlokalizowanego przy ul. Osiedlowej 9 w Karniowicach.			
Inwestor:	Małopolski Ośrodek Doradztwa Rolniczego ul. Osiedlowa 9, 32-082 Karniowice			
Adres:	ul. Osiedlowa 9, Karniowice			
Projektant:	mgr inż. Piotr Wolarek MAP/0174/POOK/09			
Opracowanie:	inż. arch. Kinga Łysejko			
Tytuł:	RZUT ŁAZIENKI Ł7			
Data: 02.2022	Branża: BUDOWLANA	Faza: PROJEKT WYKONAWCZY	Skala: 1:20	Nr rysunku: W-07