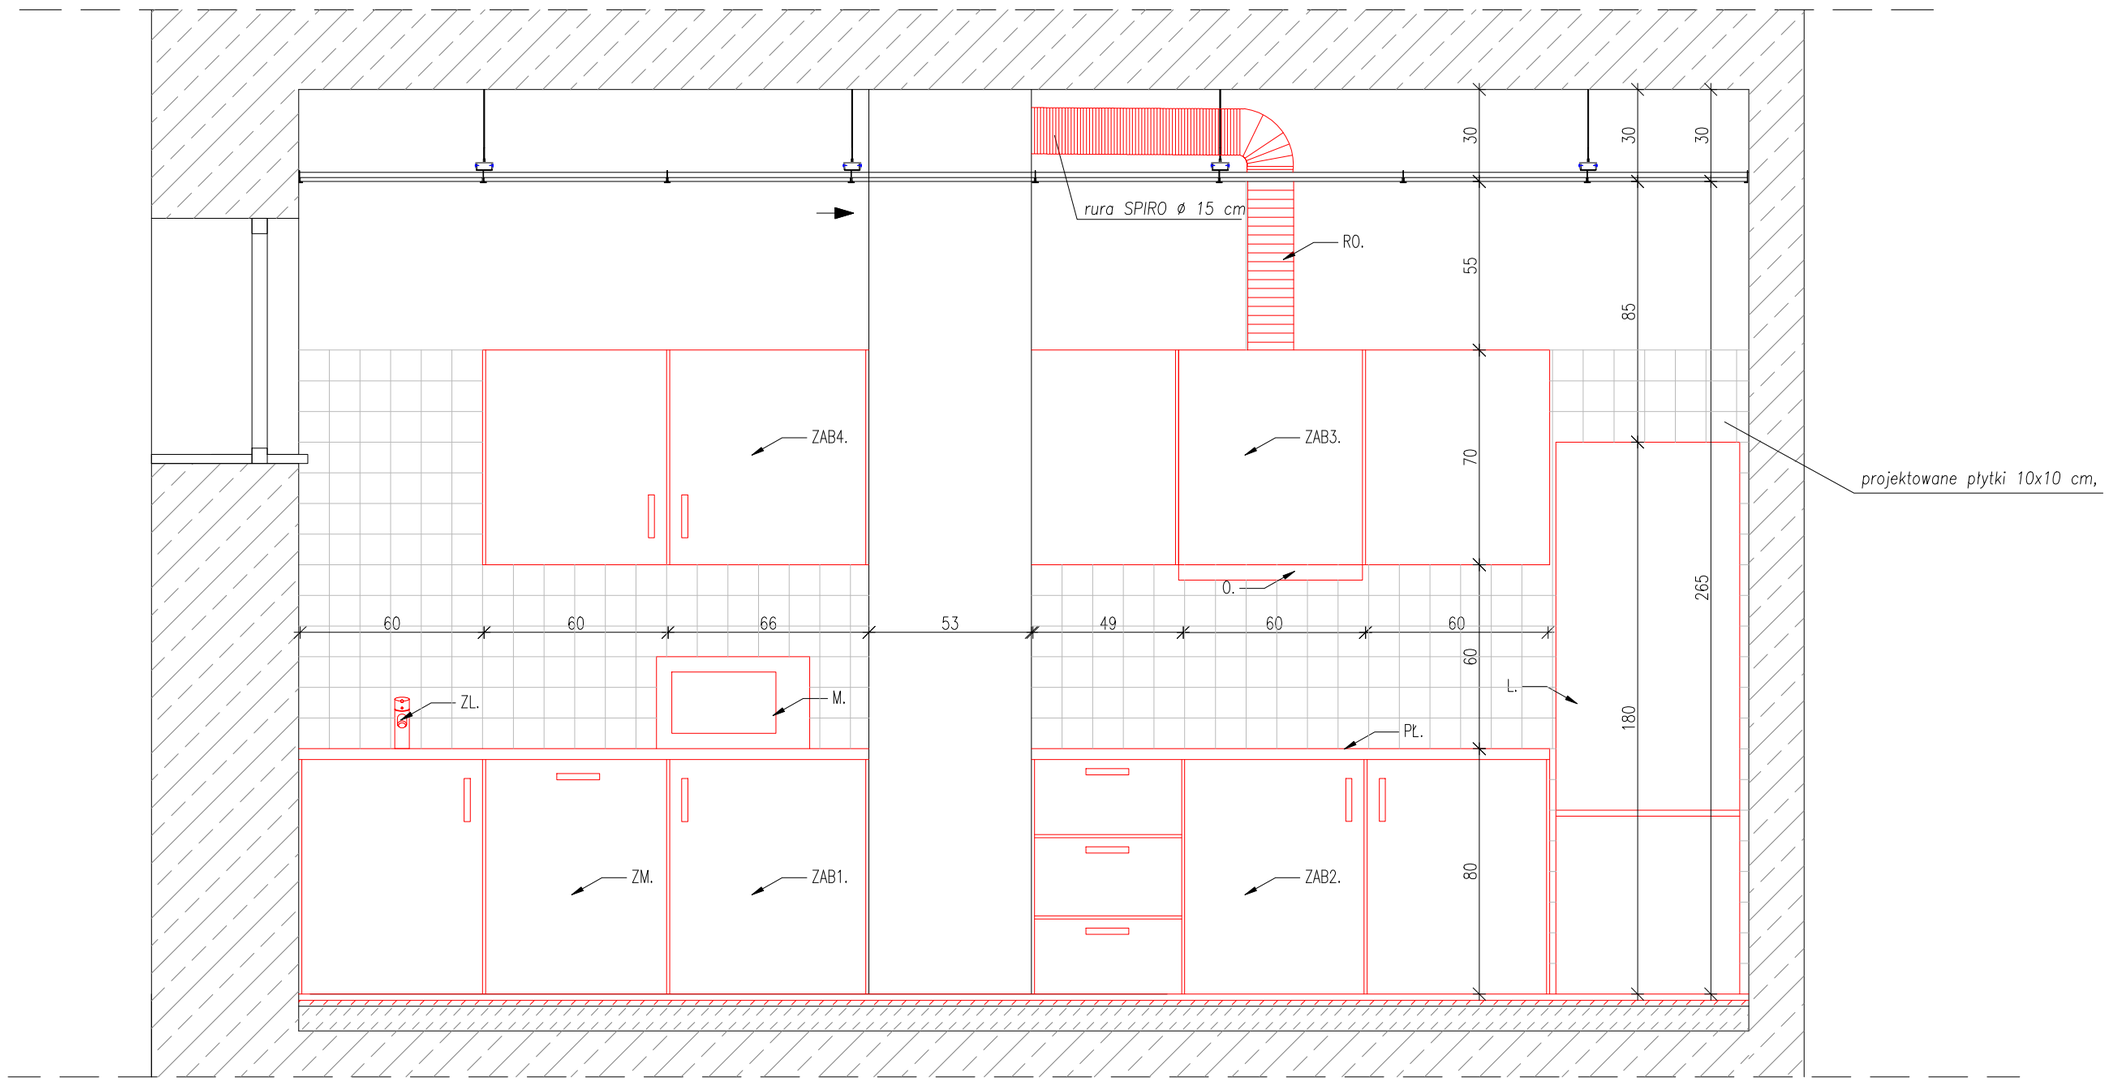

PROJEKTOWANE WYPOSAŻENIE KUCHNI:

ZL. .– ZLEW JEDNOKOMOROWY Z OCIEKACZEM
ZM. – ZMYWARKA
ZAB1.– ZABUDOWA O WYMIARACH 186x60 CM. ZABUDOWA POSIADA WPUSZCZONY ZLEW Z OCIEKACZEM, SZAFKI Z PÓŁKAMI,ZMYWARKĘ ORAZ BLAT NA WYSOKOŚCI 80 CM.
ZAB2.– ZABUDOWA O WYMIARACH 169x60 CM. ZABUDOWA POSIADA BLAT NA WYSOKOŚCI 80 CM, SZAFKI Z PÓŁKAMI ORAZ SZUFLADY.
ZAB3.– ZABUDOWA WISZĄCA O WYMIARACH 169x45 CM. ZABUDOWA POSIADA SZAFKI Z PÓŁKAMI ORAZ WYCIĘTY FRAGMENT NA PRZEPROWADZENIE RURY OKAPOWEJ.
ZAB4.– ZABUDOWA WISZĄCA O WYMIARACH 126x45 CM. ZABUDOWA POSIADA SZAFKI Z PÓŁKAMI.
M. – MIKROFALA
L. – LODÓWKA Z ZAMRAZARKĄ 60X60 CM, H=180 CM, JEDNOSKRZYDŁOWA
PŁ. – PŁYTA ELEKTRYCZNA, INDUKCYJNA
O. – OKAP PODSZAFKOWY WYSUWANY
RO. – RURA OKAPOWA

WENTYLACJA W KUCHNI :

W razie potrzeby należy zmienić lokalizacje otworu kanału wentylacyjnego przenosząc go pod krawędź stropu. Wentylator wyciągowy projektuje się w suficie podwieszanym i należy go połączyć rurą SPIRO z istniejącym kanałem wentylacyjnym.

ZBP
ZESPÓŁ BIUR PROJEKTOWYCH
Zespół Biur Projektowych tel./fax (12) 423 47 39
ul. Świętokrzyska 12, +48 607 616 222
30 - 015 Kraków, +48 692 299 165
e - mail: biuro@wolarek-zatorowski.eu
www.wolarek-zatorowski.eu

Temat:	Roboty budowlane polegające na remoncie pomieszczeń parteru w budynku Małopolskiego Ośrodka Doradztwa Rolniczego zlokalizowanego przy ul. Osiedlowej 9 w Karniowicach.
Inwestor:	Małopolski Ośrodek Doradztwa Rolniczego ul. Osiedlowa 9, 32-082 Karniowice
Adres:	ul. Osiedlowa 9, Karniowice
Projektant:	mgr inż. Piotr Wolarek MAP/0174/POOK/09
Opracowanie:	inż. arch. Kinga Łysejko
Tytuł:	FRAGMENTY WIDOKU ŚCIAN KUCHNI- K1-K1

Data:	Branża:	Faza:	Skala:	Nr rysunku:
02.2022	BUDOWLANA	PROJEKT WYKONAWCZY	1:20	W-09