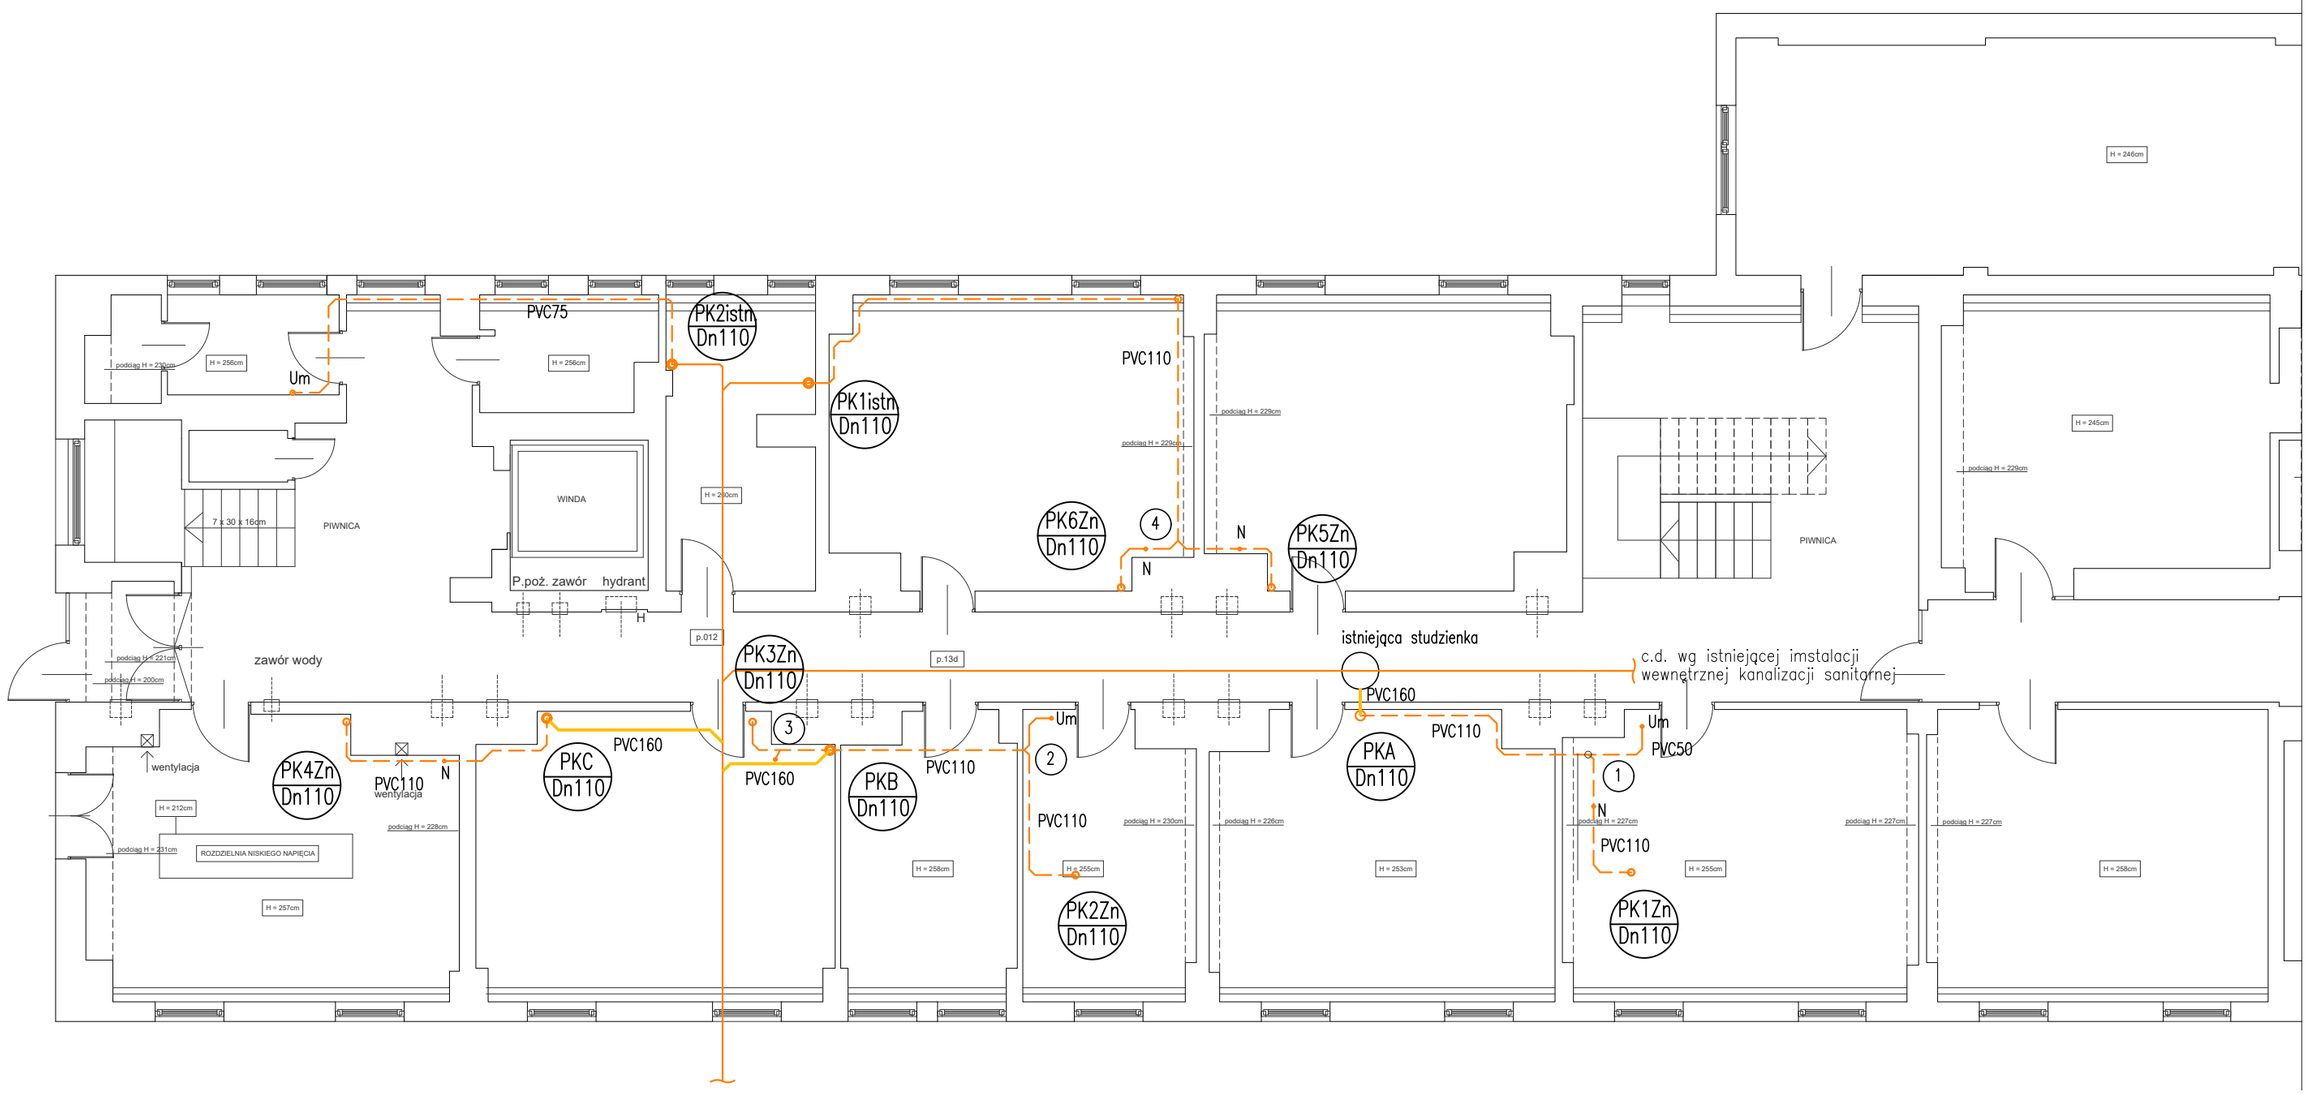

LEGENDA:

istniejąca instalacja kan. san. prowadzona pod posadzką piwnicy

projektowana instalacja kan. san. prowadzona pod posadzką piwnicy

projektowana instalacja kan. san. prowadzona pod stropem piwnicy

PK1istn., PK2istn. – istniejące piony instalacji kanalizacji sanitarnej

PK1...PK6, PKA, PKB, PKC – projektowane piony instalacji kanalizacji sanitarnej

UWAGI:

1. Przed przystąpieniem do realizacji należy bezwzględnie sprawdzić lokalizację istniejących pionów kanalizacji sanitarnej oraz lokalizację i posadownie istniejących poziomów instacji w piwnicy celem potwierdzenia możliwości wpięcia projektowanej instalacji kan. san.
2. Zestawienie i dobór przyborów i białego montażu wg. proj. architektury

ZBP ZESPÓŁ BIUR PROJEKTOWYCH
Zespół Biur Projektowych
ul. Świętokrzyska 12,
30 - 015 Kraków,
tel./fax (12) 423 47 39
+48 607 616 222
+48 692 299 165
e - mail: biuro@wolarek-zatorowski.eu
www.wolarek-zatorowski.eu

Temat:	Roboty budowlane polegające na remoncie pomieszczeń parteru w budynku Małopolskiego Ośrodka Doradztwa Rolniczego zlokalizowanego przy ul. Osiedlowej 9 w Karniowicach.			
Inwestor:	Małopolski Ośrodek Doradztwa Rolniczego ul. Osiedlowa 9, 32-082 Karniowice			
Adres:	ul. Osiedlowa 9, Karniowice			
Projektant:	mgr inż. Piotr Wiewiórski MAP/0121/POOS/06			
Opracowanie:	mgr inż. Agnieszka Wiewiórska MAP/0153/POOS/07			
Tytuł:	RZUT PIWNICY- INSTALACJE KANALIZACJI SANITARNEJ			
Data: 01.2022	Branża: SANITARNA	Faza: PROJEKT WYKONAWCZY	Skala: 1:100	Nr rysunku: IS-01