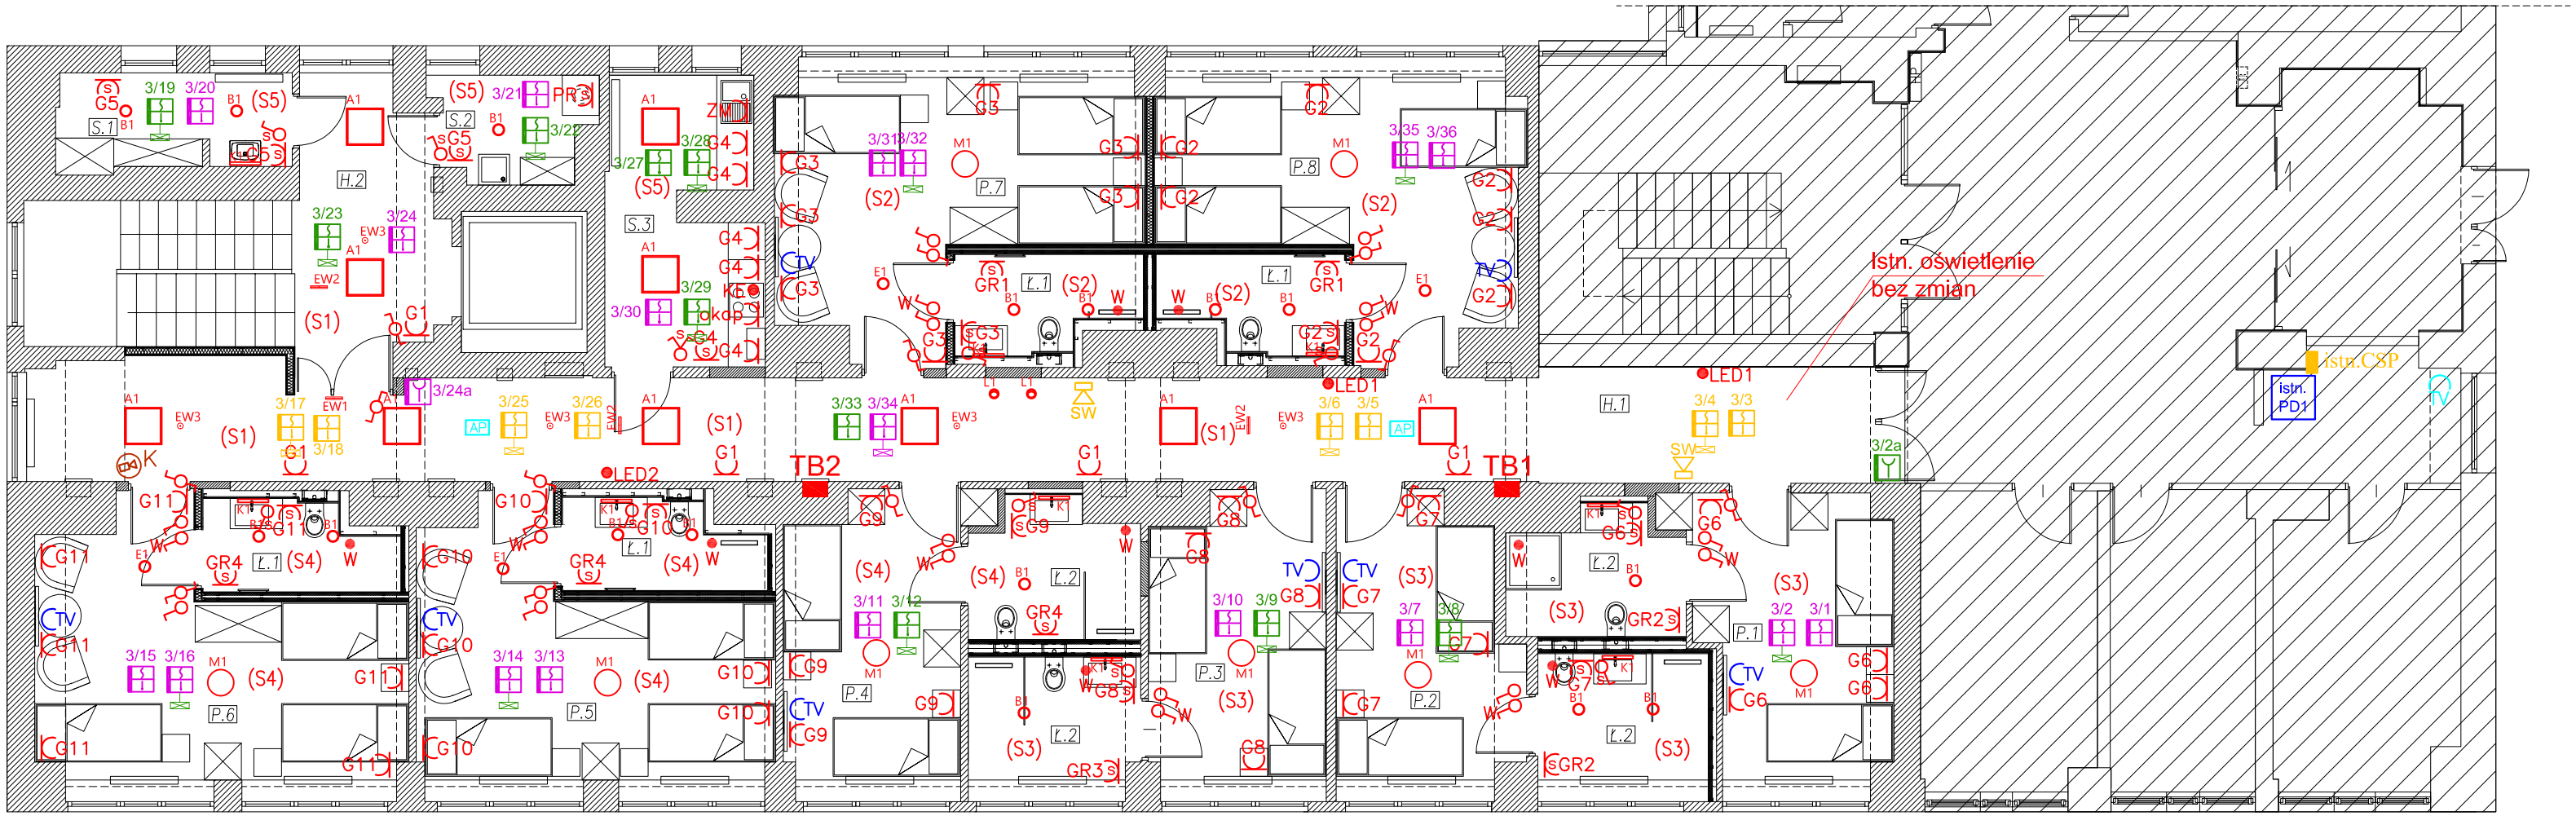

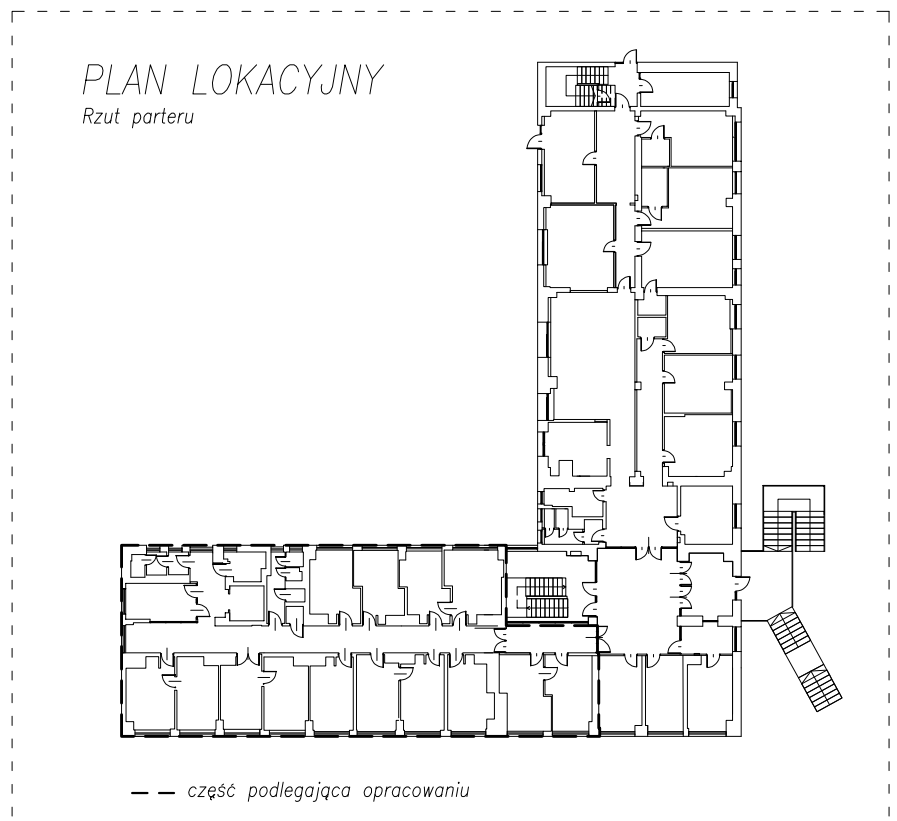

LP.	Symbol	Nazwa pomieszczenia	Powierzchnia [m2]
1	H.1	Korytarz główny	52,76
2	H.2	Korytarz	10,10
3	P.1 + Ł.2	Pokój 1	20,84
4	P.2 + Ł.2	Pokój 2	18,15
5	P.3 + Ł.2	Pokój 3	18,47
6	P.4.+Ł.2	Pokój 4	19,25
6	P.5 + Ł.1	Pokój 5	25,46
7	P.6 + Ł.1	Pokój 6	25,93
8	P.7 + Ł.1	Pokój 7	25,77
9	P.8 + Ł.1	Pokój 8	25,70
11	S.1	Toaleta personelu	5,73
12	S.2	Pralnia/Suszarnia	4,14
13	S.3	Kuchnia	11,01
SUMA POWIERZCHNI			263,31

ZBP
ZESPÓŁ BIUR PROJEKTOWYCH
Zespół Biur Projektowych
ul. Świętokrzyska 12,
30 - 015 Kraków,
tel./fax (12) 423 47 39
+48 607 616 222
+48 692 299 165
e - mail: biuro@wolarek-zatorowski.eu
www.wolarek-zatorowski.eu

Temat:	Roboty budowlane polegające na remoncie pomieszczeń parteru w budynku Małopolskiego Ośrodka Doradztwa Rolniczego zlokalizowanego przy ul. Osiedlowej 9 w Karniowicach.			
Inwestor:	Małopolski Ośrodek Doradztwa Rolniczego ul. Osiedlowa 9, 32-082 Karniowice			
Adres:	ul. Osiedlowa 9, Karniowice			
Projektant:	mgr inż. Rafał Góra MA/0315/POOE/13			
Opracowanie:	mgr inż. Mateusz Figa			
Tytuł:	RZUT PARTERU			
Data:	Branża:	Faza:	Skala:	Nr rysunku:
01.2022	ELEKTRYCZNA	PROJEKT WYKONAWCZY	1:100	E.01