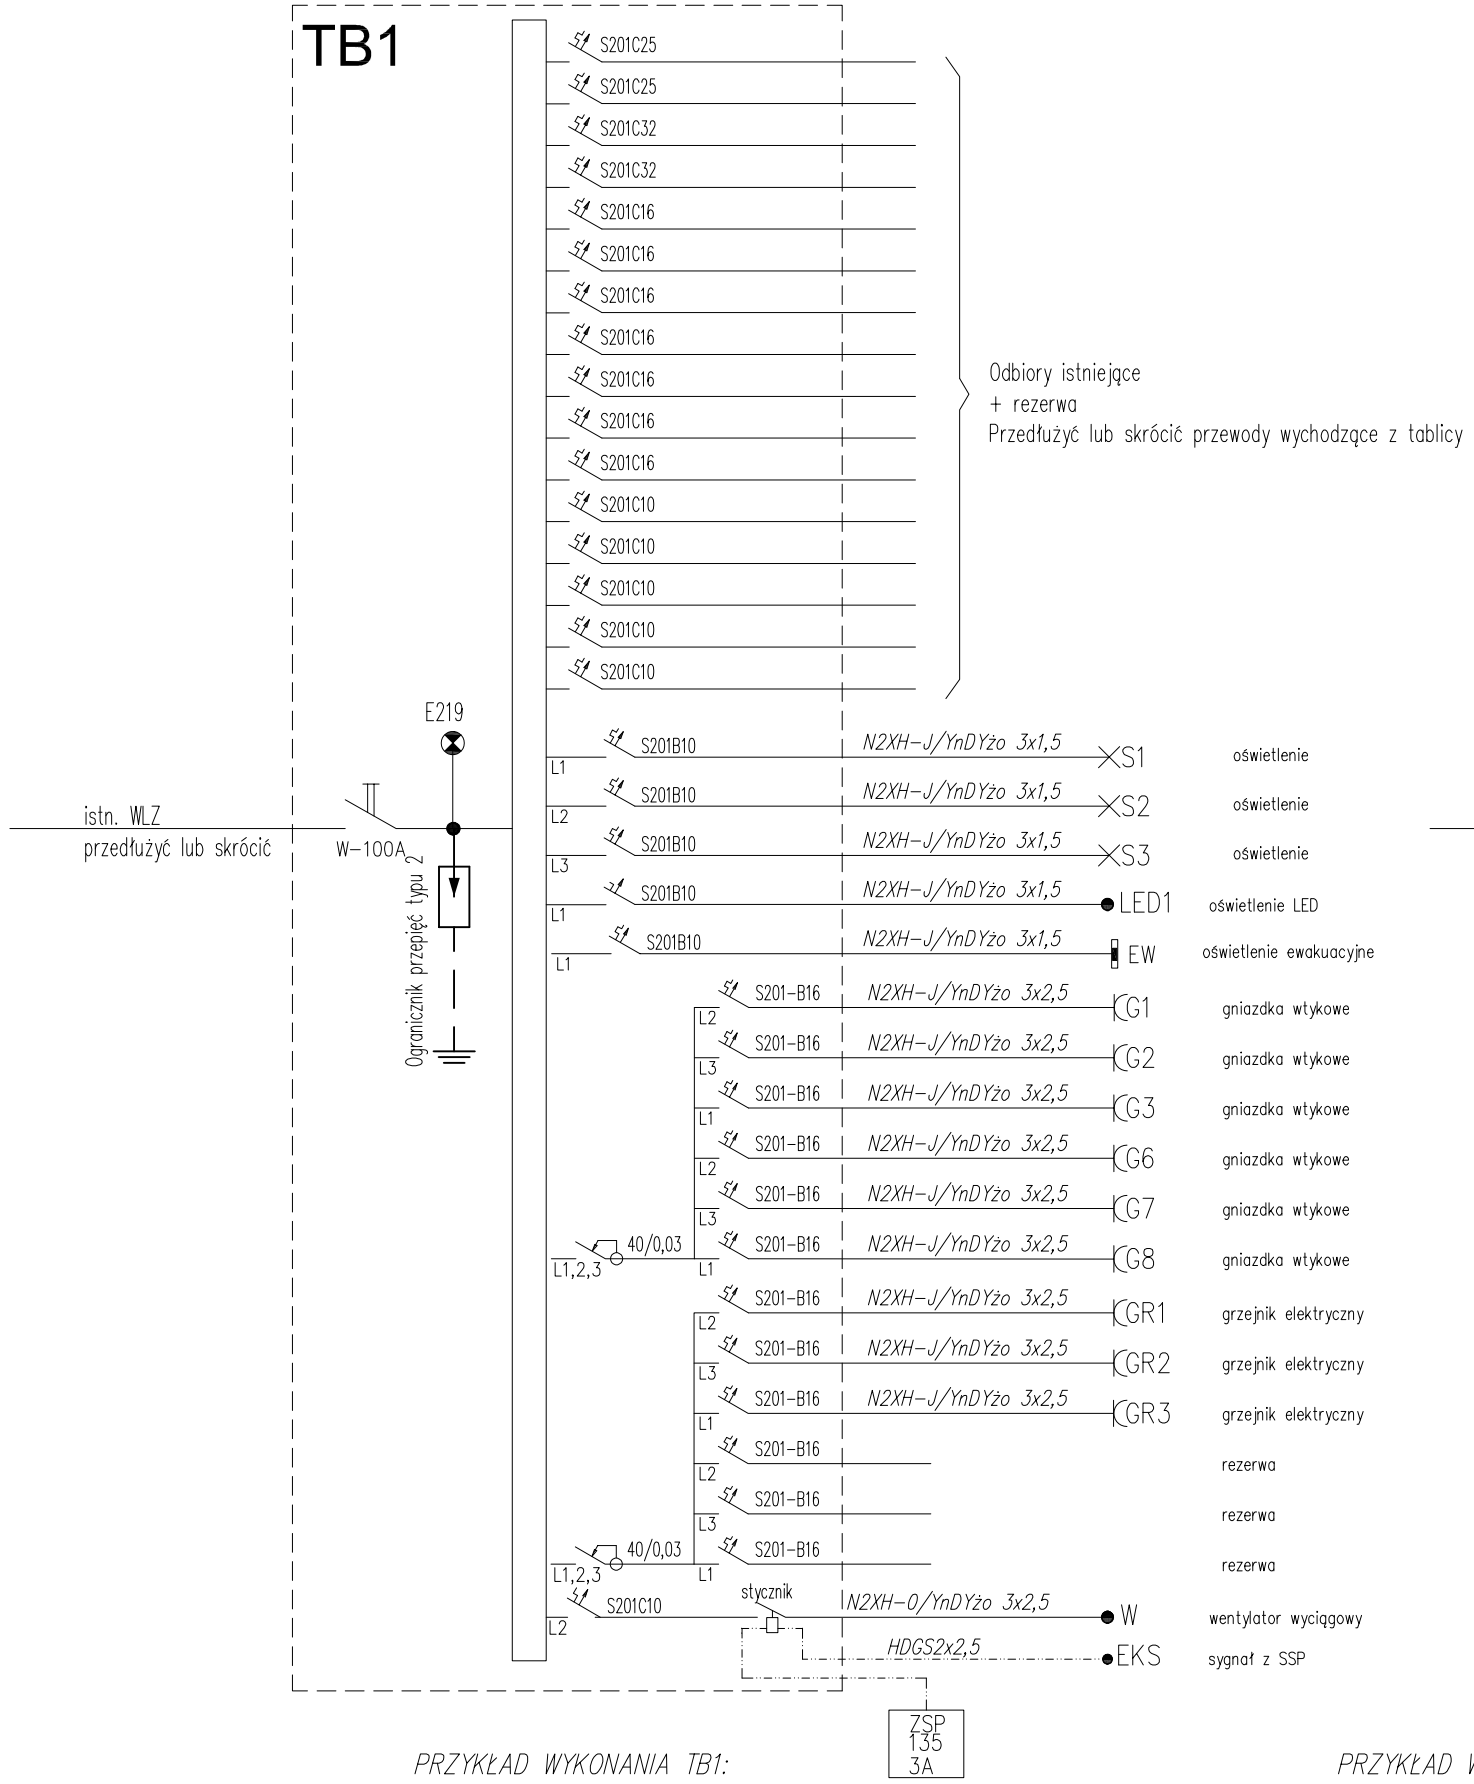

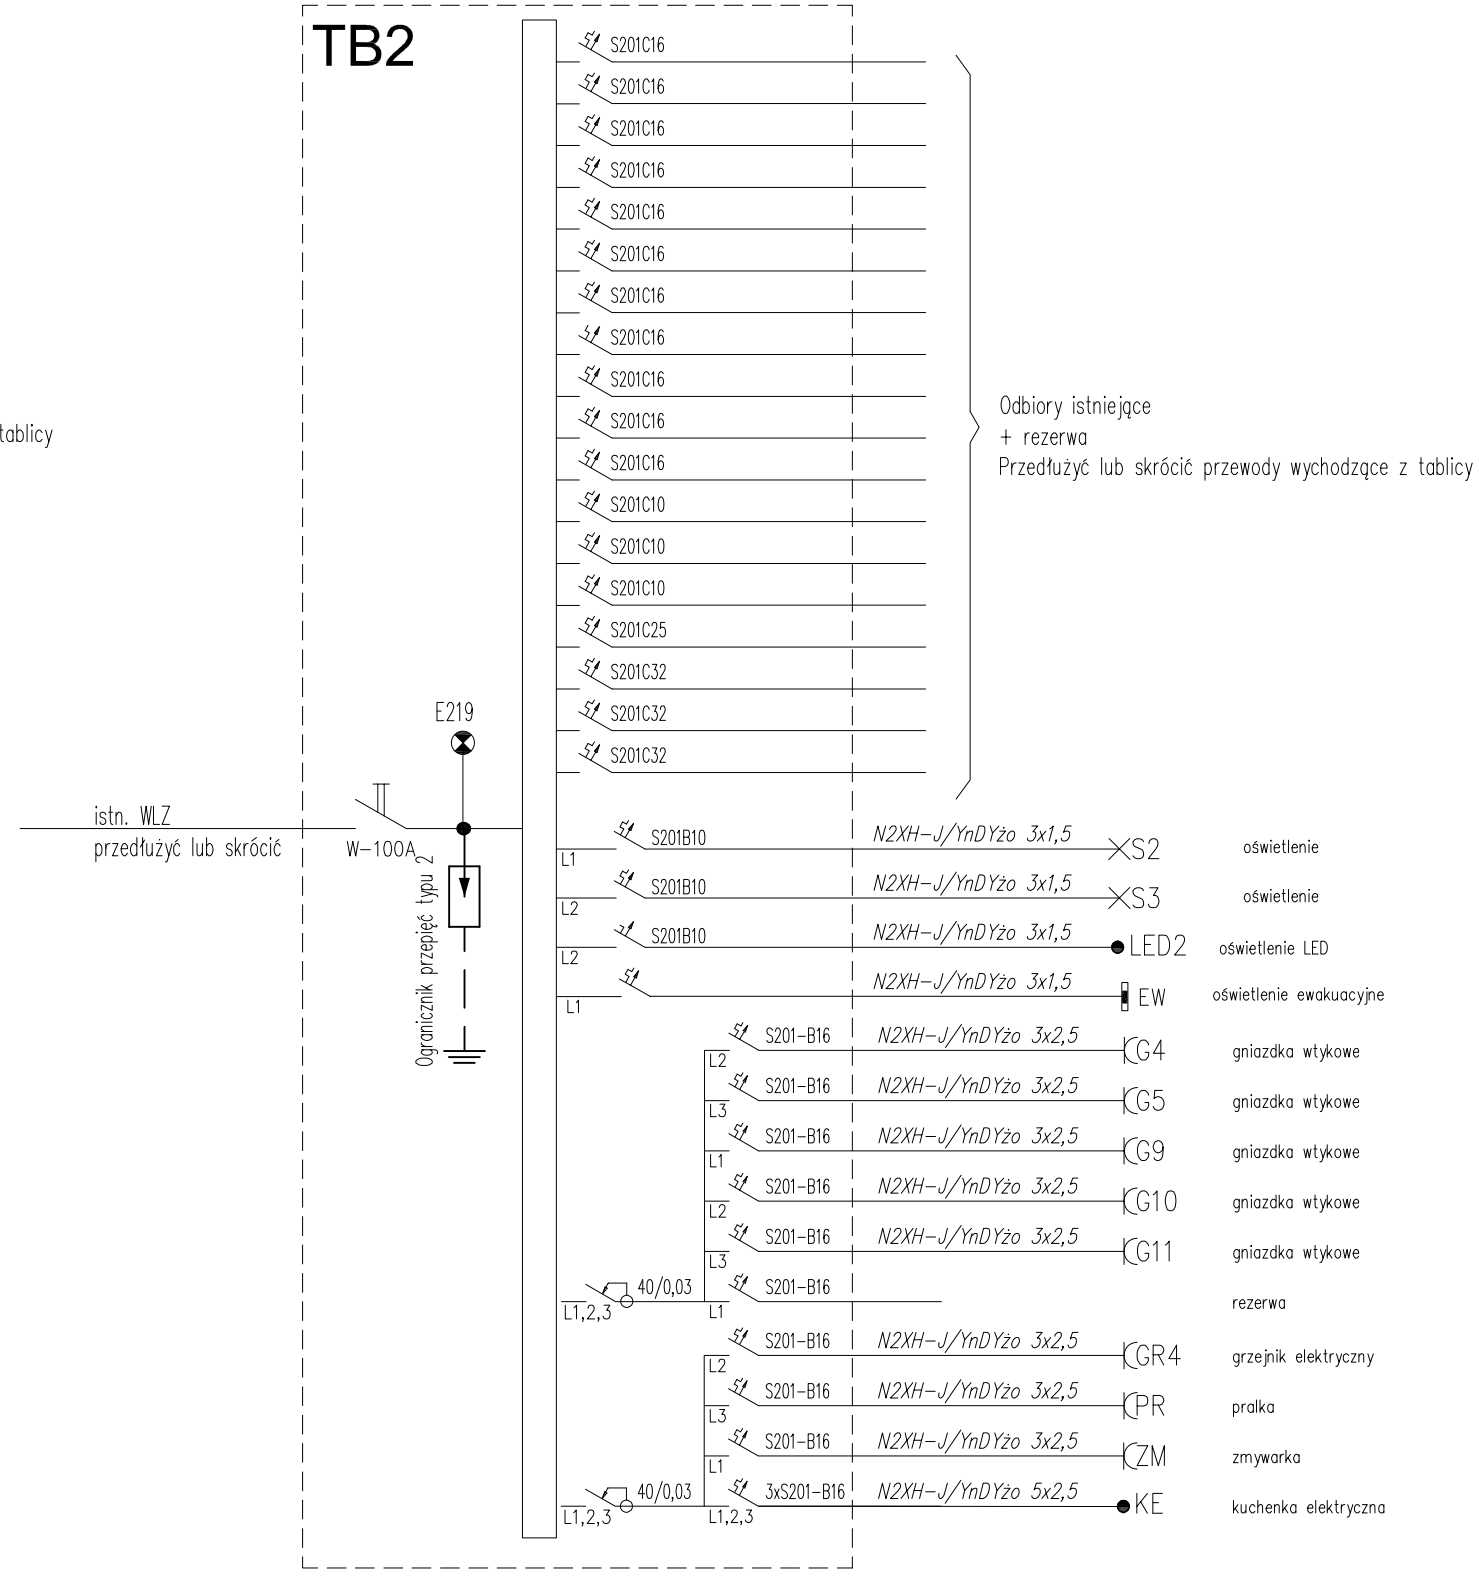

PRZYKŁAD WYKONANIA TB1:

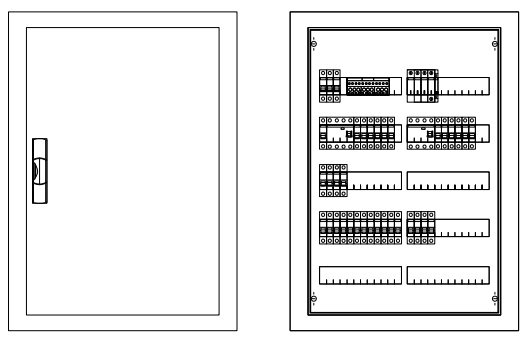

Dane rozdzielnicy:
- Metalowa
- Klasa izolacji ☐
- IP 31
- In=125A
- Podtynkowa
- Drzwi z zamkiem

Wymiary
- Szerokość 560mm
- Wysokość 834mm
- Głębokość 120mm

PRZYKŁAD WYKONANIA TB2:

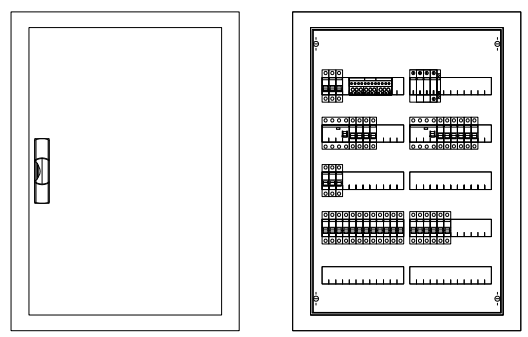

Dane rozdzielnicy:
- Metalowa
- Klasa izolacji ☐
- IP 31
- In=125A
- Podtynkowa
- Drzwi z zamkiem

Wymiary
- Szerokość 560mm
- Wysokość 834mm
- Głębokość 120mm

ZBP
ZESPÓŁ BIUR PROJEKTOWYCH
Zespół Biur Projektowych tel./fax (12) 423 47 39
ul. Świętokrzyska 12, +48 607 616 222
30 - 015 Kraków, +48 692 299 165
e - mail: biuro@wolarek-zatorowski.eu
www.wolarek-zatorowski.eu

Temat:	Roboty budowlane polegające na remoncie pomieszczeń parteru w budynku Małopolskiego Ośrodka Doradztwa Rolniczego zlokalizowanego przy ul. Osiedlowej 9 w Karniowicach.
Inwestor:	Małopolski Ośrodek Doradztwa Rolniczego ul. Osiedlowa 9, 32-082 Karniowice
Adres:	ul. Osiedlowa 9, Karniowice
Projektant:	mgr inż. Rafał Góra MA/0315/POOE/13
Opracowanie:	mgr inż. Mateusz Figa
Tytuł:	SCHEMAT IDEOWY ZASILANIA

Data:	Branża:	Faza:	Skala:	Nr rysunku:
01.2022	ELEKTRYCZNA	PROJEKT WYKONAWCZY	-	E.02