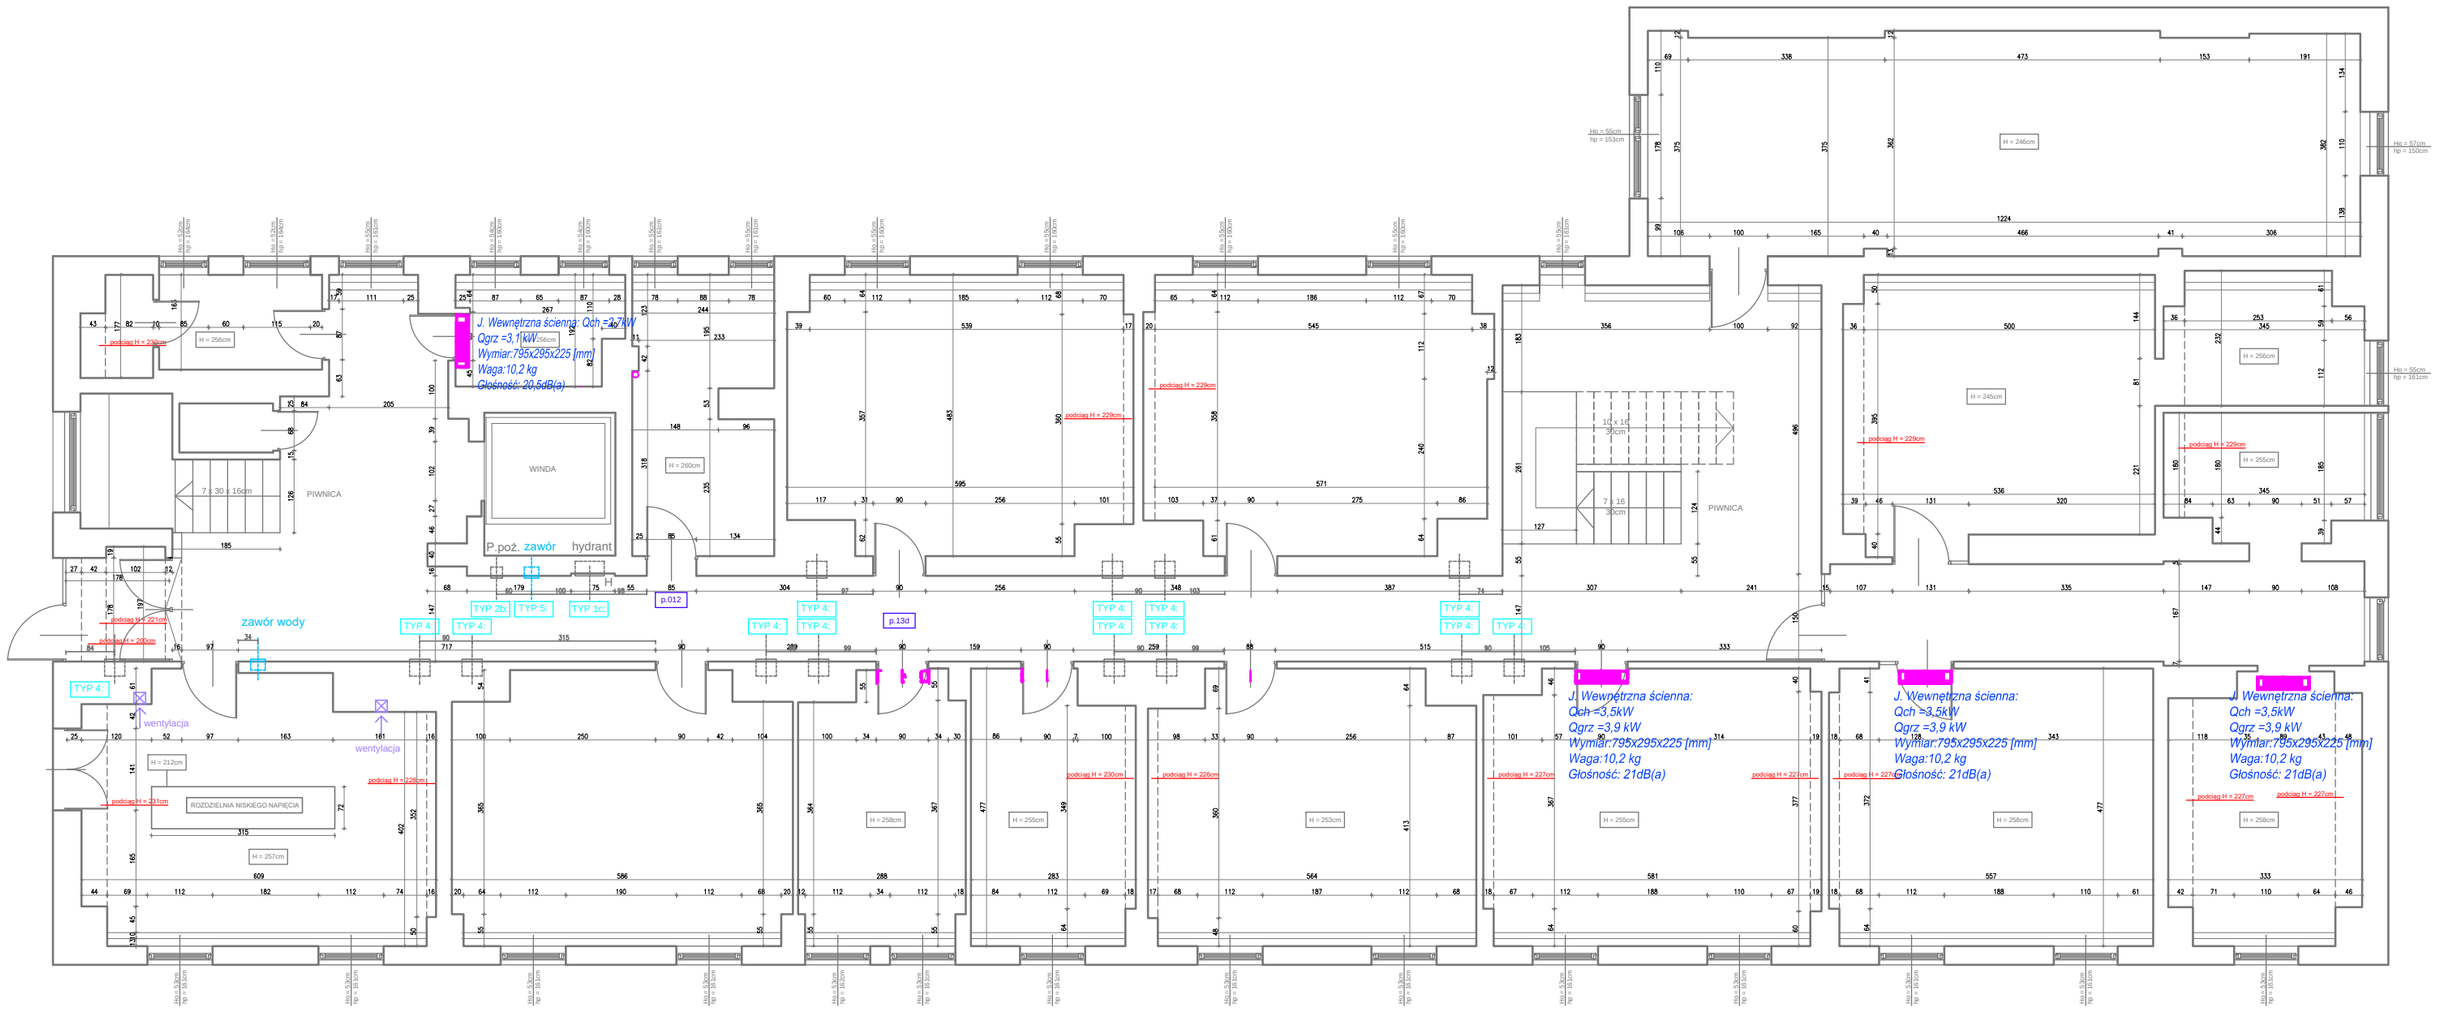

Legenda:

Projektowana Jednostka Wewnętrzna Ścienna

BIURO PROJEKTOWE

HEATEC Sp. z o.o. Sp.k.
ul. M.Mochnackiego 41/17
30-653 KRAKÓW
NIP: 679-31-66-677
Tel: (012) 638-28-02
e-mail: biuro@heatec.com.pl

Inwestor:	Małopolski Ośrodek Doradztwa Rolniczego z siedzibą w Karniowicach ul. Osiedlowa 9, 32-082 Karniowice				
Obiekt:	Małopolski Ośrodek Doradztwa Rolniczego				
Branża:	SANITARNA	Stadium:	PROJEKT ZAMIENNY		
	Imię i nazwisko	Nr upraw.	Data	Podpis	Skala:
Projektował:	mgr inż. Jerzy Grad	POKO/199/ POOS/10	03.2025r.		1:100
Opracował:	mgr inż. Adrian Rosa		03.2025r.		Nr rys.:1
Nazwa rysunku:	**Rozbudowa istniejącego systemu klimatyzacji PIWNICA**				