INSTALACJE - 1 PIĘTRO

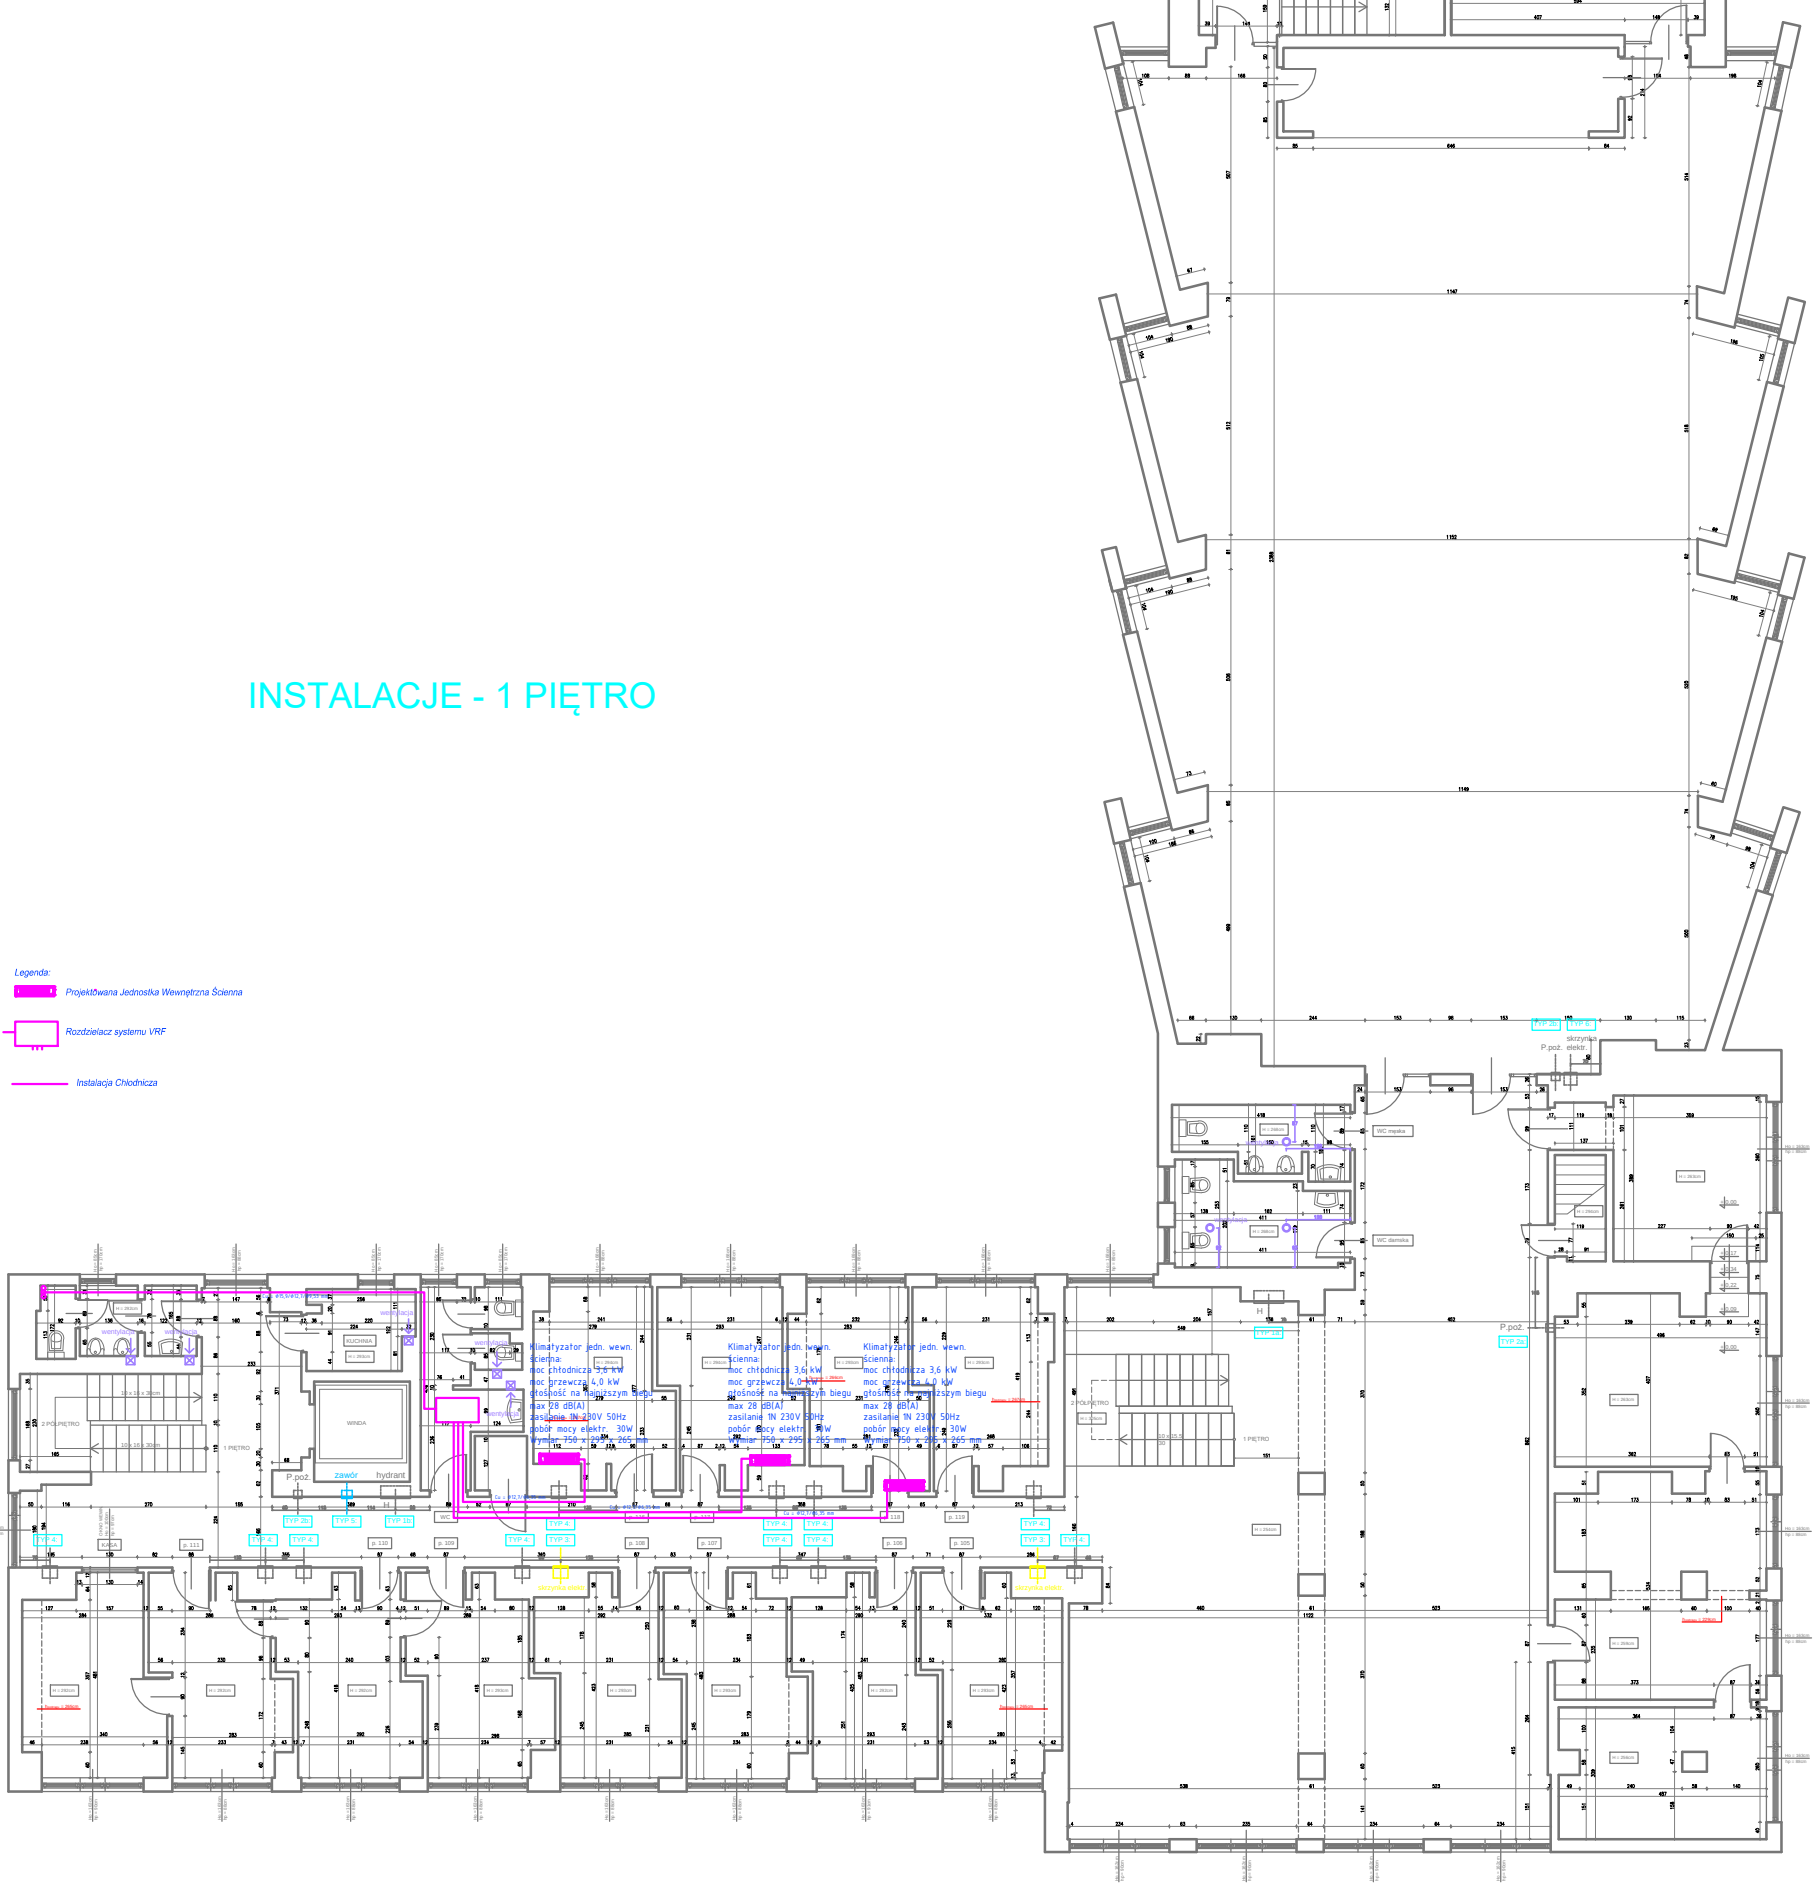

BIURO PROJEKTOWE
HEATEC Sp. z o.o. Sp.k.
ul. M.Mechnackiego 47/17
30-663 KRAKÓW
NIP: 676-11-86-677
Tel: (012) 639-09-02
e-mail: biuro@heatec.com.pl

Inwestor:	Małopolski Ośrodek Doradztwa Rolniczego z siedzibą w Karniowicach ul. Osiedlowa 9, 32-082 Karniowice
Obiekt:	Małopolski Ośrodek Doradztwa Rolniczego
Branża:	SANITARNA
Stadium:	PROJEKT ZAMIENNY
Imię i nazwisko	Nr uprawn. / Data / Podpis / Skala:
Projektował:	Mgr Inż. Jerzy Orzol — 03.2025 — 1:100
Opracował:	Mgr Inż. Adrian Rosa — 03.2025 — Nr rys. 3
Nazwa rysunku:	Rozbudowa istniejącego systemu klimatyzacji PIĘTRO I