*Legenda:*

*Projektowana Jednostka Wewnętrzna Ścienna*

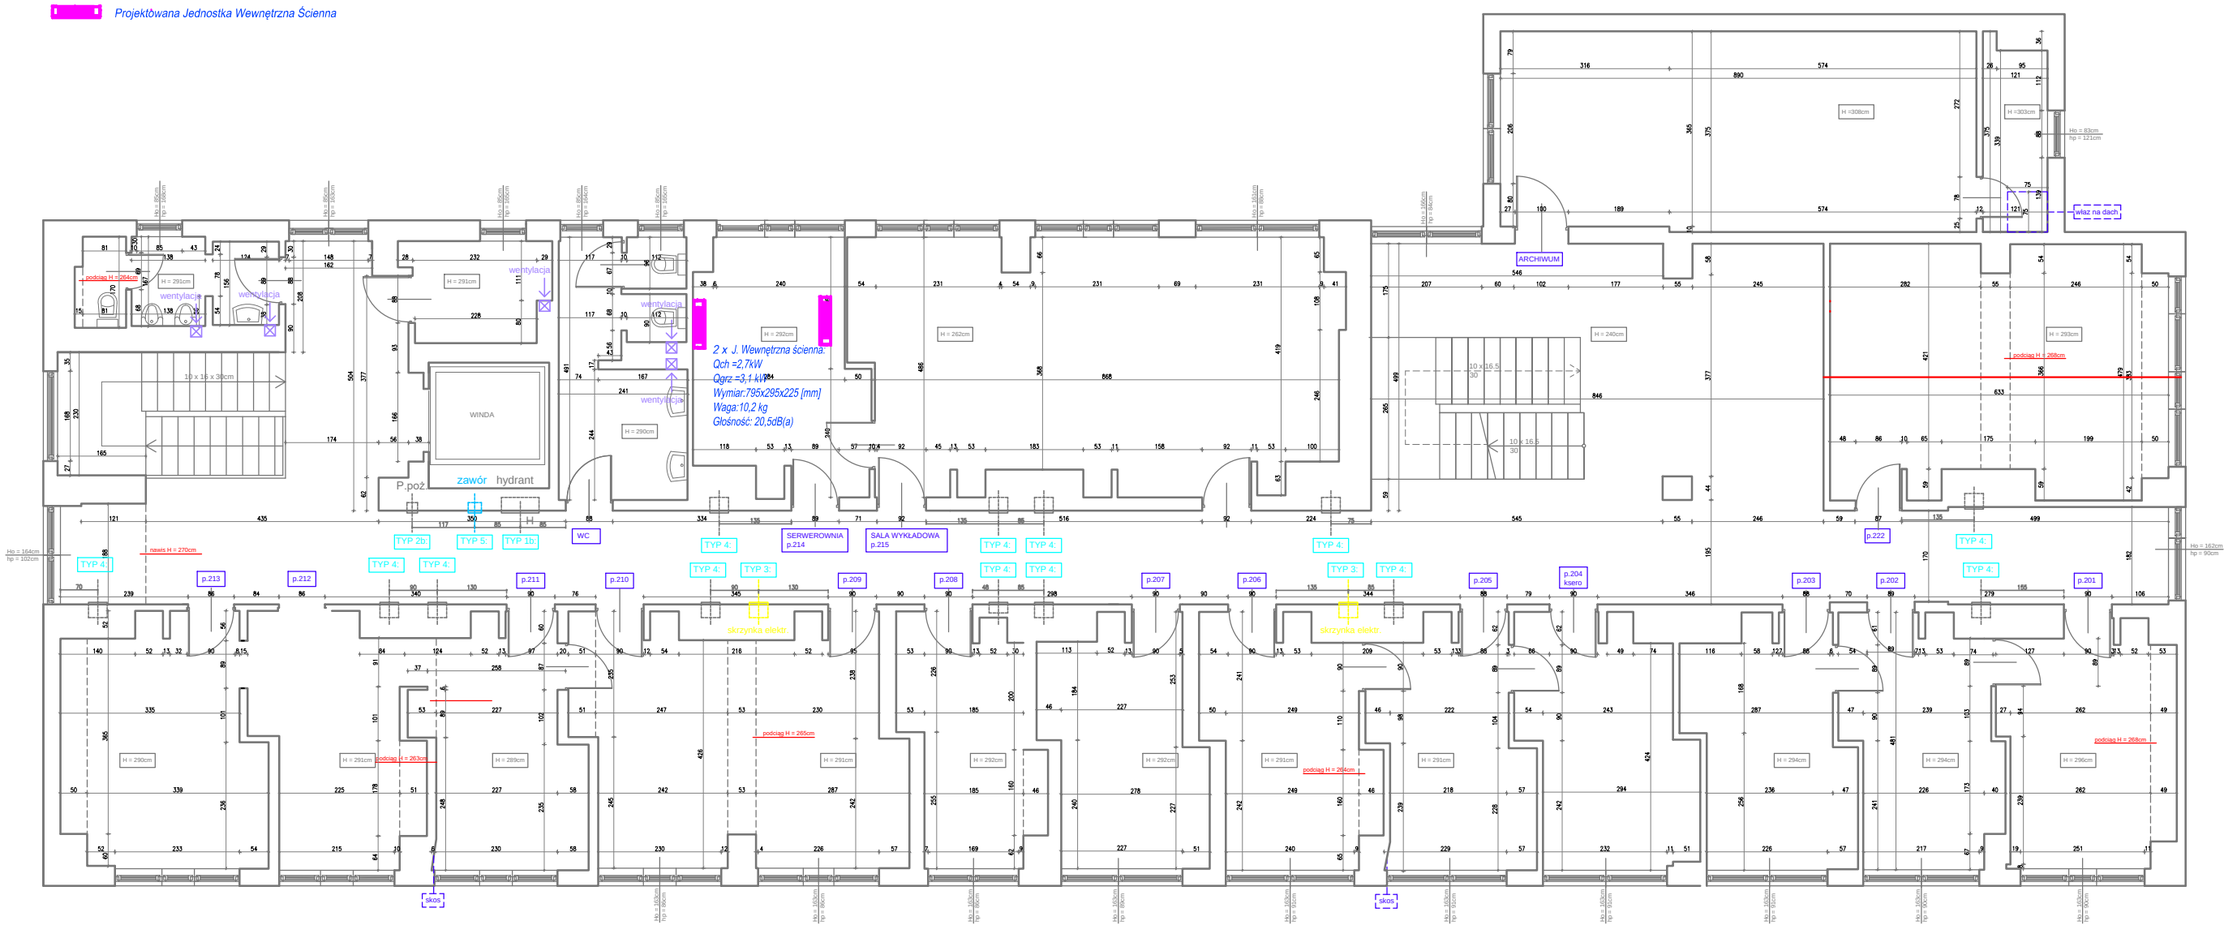


*Legenda:*

*Projektowana Jednostka Wewnętrzna Ścienna*

**BIURO PROJEKTOWE**

HEATEC Sp. z o.o. Sp.k.
ul. M.Mochnackiego 41/17
30-653 KRAKÓW

NIP: 679-31-66-677
Tel: (012) 638-28-02
e-mail: biuro@heatec.com.pl

| | |
|---|---|
| Inwestor: | Małopolski Ośrodek Doradztwa Rolniczego z siedzibą w Karniowicach ul, Osiedlowa 9, 32-082 Karniowice |
| Obiekt: | Małopolski Ośrodek Doradztwa Rolniczego |
| Branża: | SANITARNA |
| Stadium: | PROJEKT ZAMIENNY |

| | Imię i nazwisko | Nr uprawn. | Data | Podpis |
|---|---|---|---|---|
| Projektował: | mgr inż. Jerzy Grad | PDK/0186/POOS/16 | 03.2025r. | |
| Opracował: | mgr inż. Adrian Rosa | | 03.2025r. | |

Skala: 1:100

Nr rys.: 4

Nazwa rysunku:

**Rozbudowa istniejącego systemu klimatyzacji**
PIĘTRO II