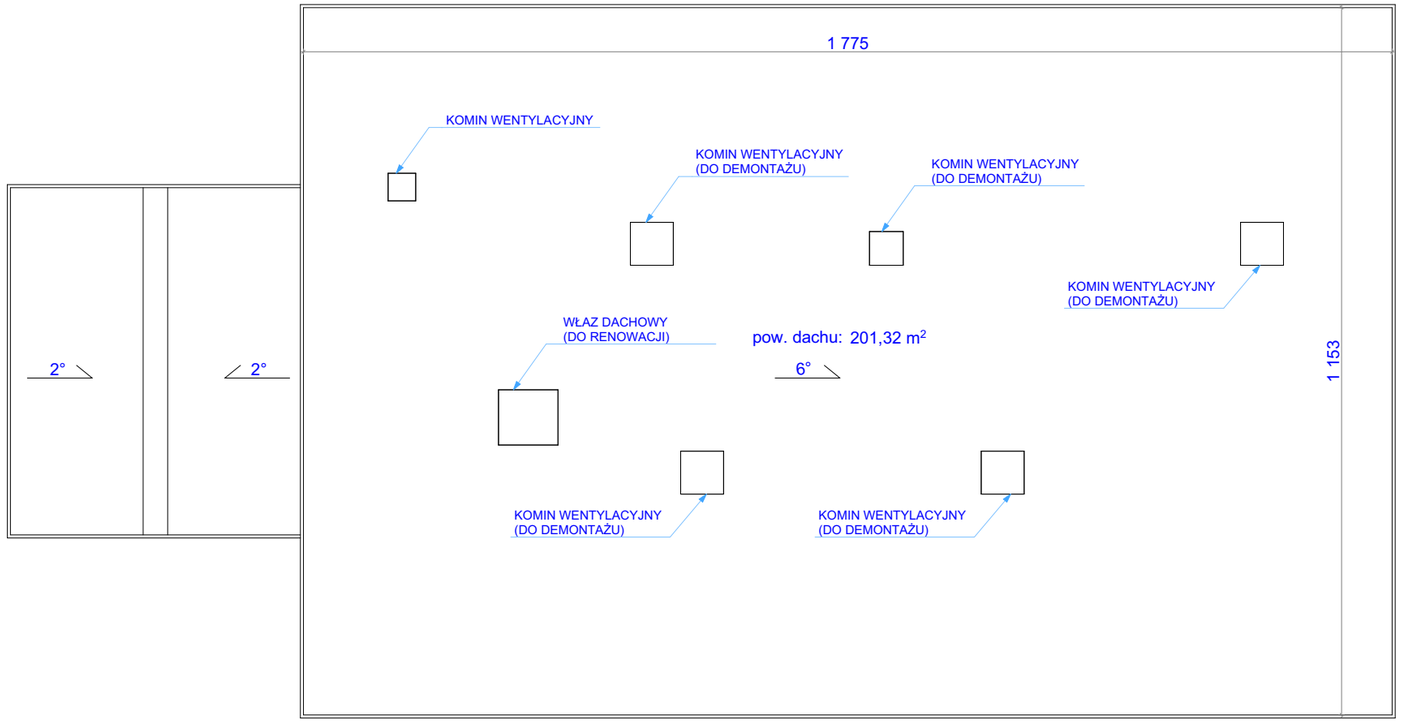

RZUT DACHU

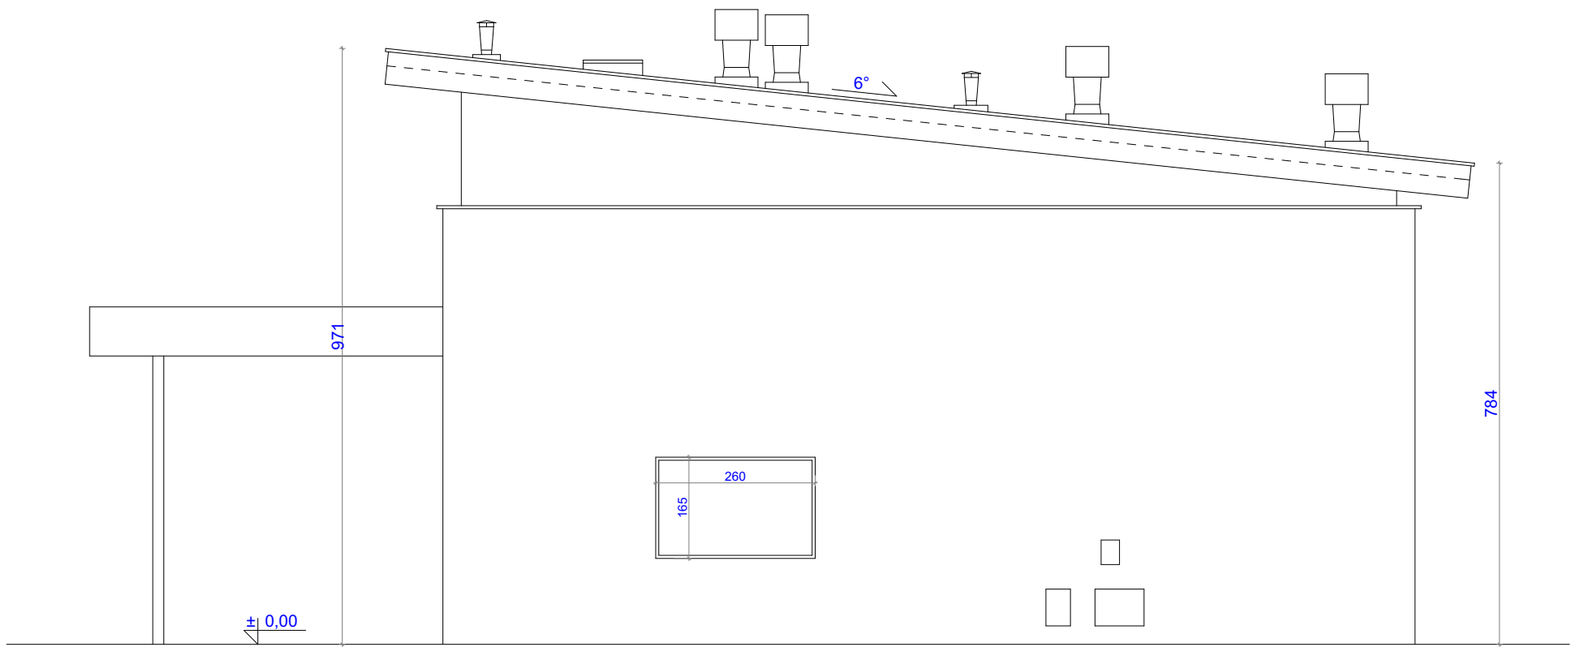

ELEWACJA POŁUDNIOWA

JEDNOSTKA PROJEKTOWA:
M&M ARCHITEKTURA SP. Z O.O.
ul. Gdyńska 26,
31-323 Kraków
Tel.: 696-484-414
e-mail: mmarchitektura.projekty@gmail.com

PROJEKT:

REMONT BUDYNKU MAGAZYNOWO-GARAŻOWEGO

ADRES OBIEKTU:

32-082 Karniowice, gm. Zabierzów

INWESTOR / ADRES INWESTORA:

PROJEKTOWAŁ:

OPRACOWAŁ:

inż. arch. Mateusz Bocek

STUDIUM: PROJEKT BUDOWLANY

BRANŻA: ARCHITEKTURA

NAZWA RYSUNKU:

WYCENA RENOWCJI POSZYCIA DACHU

DATA:	SKALA:	RYS NR:
III 2018	1:100	A.1

Wykonano na zlecenie Inwestora.
Wszelkie prawa wynikające z prawa autorskiego zastrzeżone ®