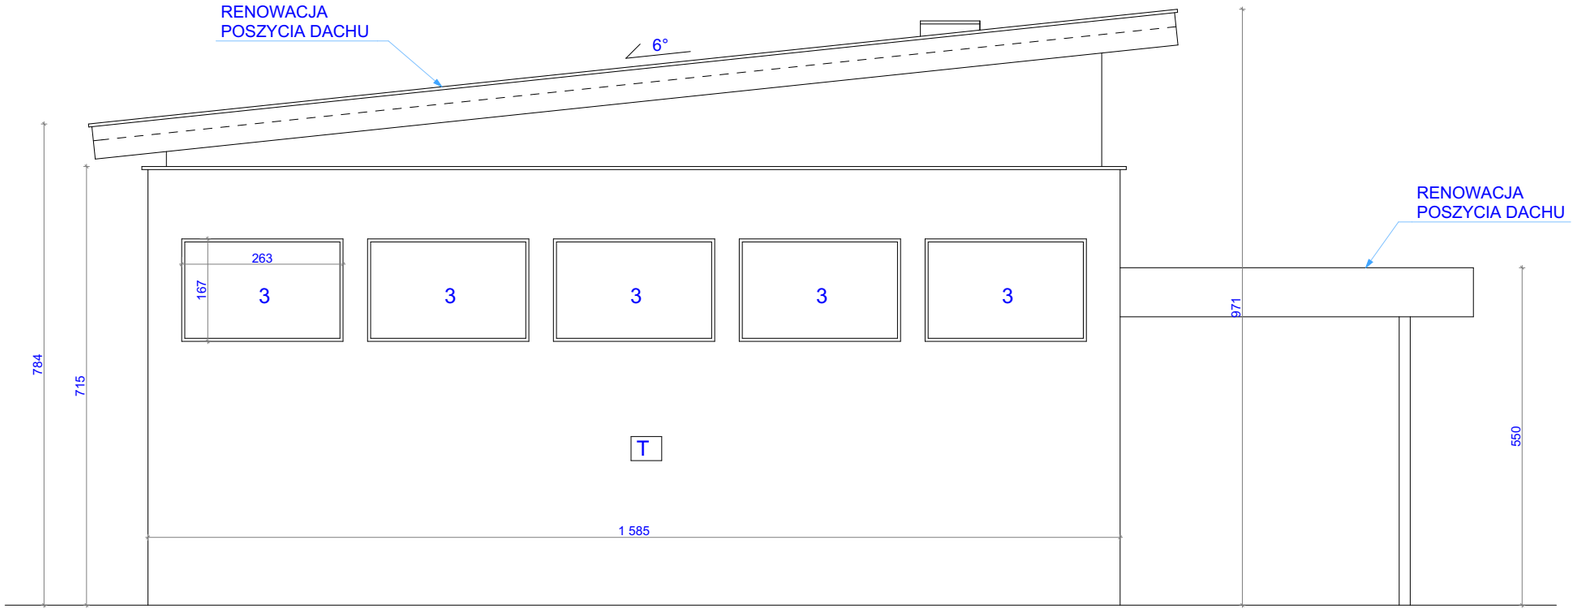

ELEWACJA PÓŁNOCNA

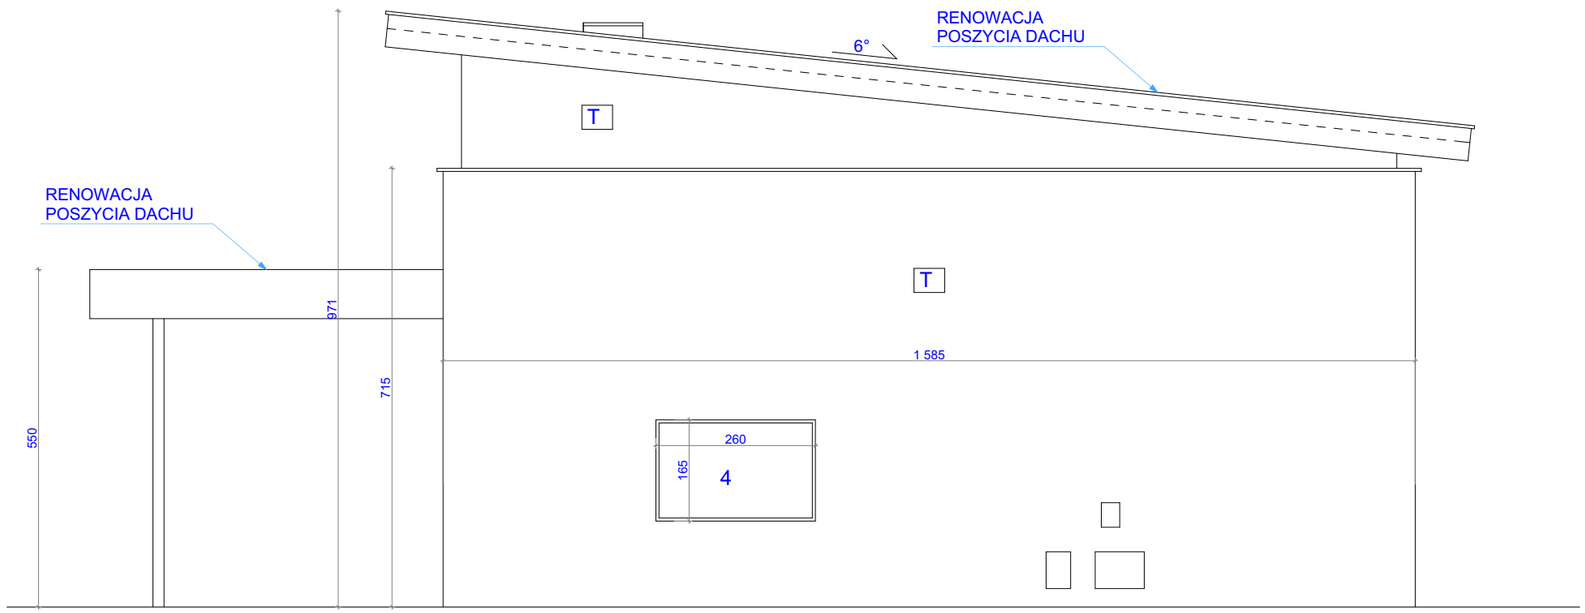

ELEWACJA POŁUDNIOWA

ZAKRES PLANOWANYCH ROBÓT BUDOWLANYCH :

- WYMIANA OKIEN NR. 3
- WYMIANA OKIEN NR. 4

- RENOWACJA POSZYCIA DACHU

T TYNK KOLOROWY W TONACJI JASNEJ

M&M ARCHITEKTURA

JEDNOSTKA PROJEKTOWA:
M&M ARCHITEKTURA SP. Z O.O.
ul. Gdyńska 26,
31-323 Kraków
Tel.: 696-484-414
e-mail: mmarchitektura.projekty@gmail.com

PROJEKT:

REMONT BUDYNKU MAGAZYNOWO-GARAŻOWEGO

ADRES OBIEKTU:

Działka nr 109/176, OBR 8, 32-082 Karniowice, gm. Zabierzów

INWESTOR / ADRES INWESTORA:

Małopolski Ośrodek Doradztwa Rolniczego
ul. Osiedlowa 9,
32-082 Karniowice

PROJEKTOWAŁ:

Łukasz Jankiewicz
MPOIA/003/2009

OPRACOWAŁ:

inż. arch. Mateusz Bocek

STUDIUM:	BRANŻA:
PROJEKT BUDOWLANY	ARCHITEKTURA

NAZWA RYSUNKU:

ELEWACJE

DATA:	SKALA:	RYS NR:
III 2018	1:100	A.2

Wykonano na zlecenie Inwestora.
Wszelkie prawa wynikające z prawa autorskiego zastrzeżone ®