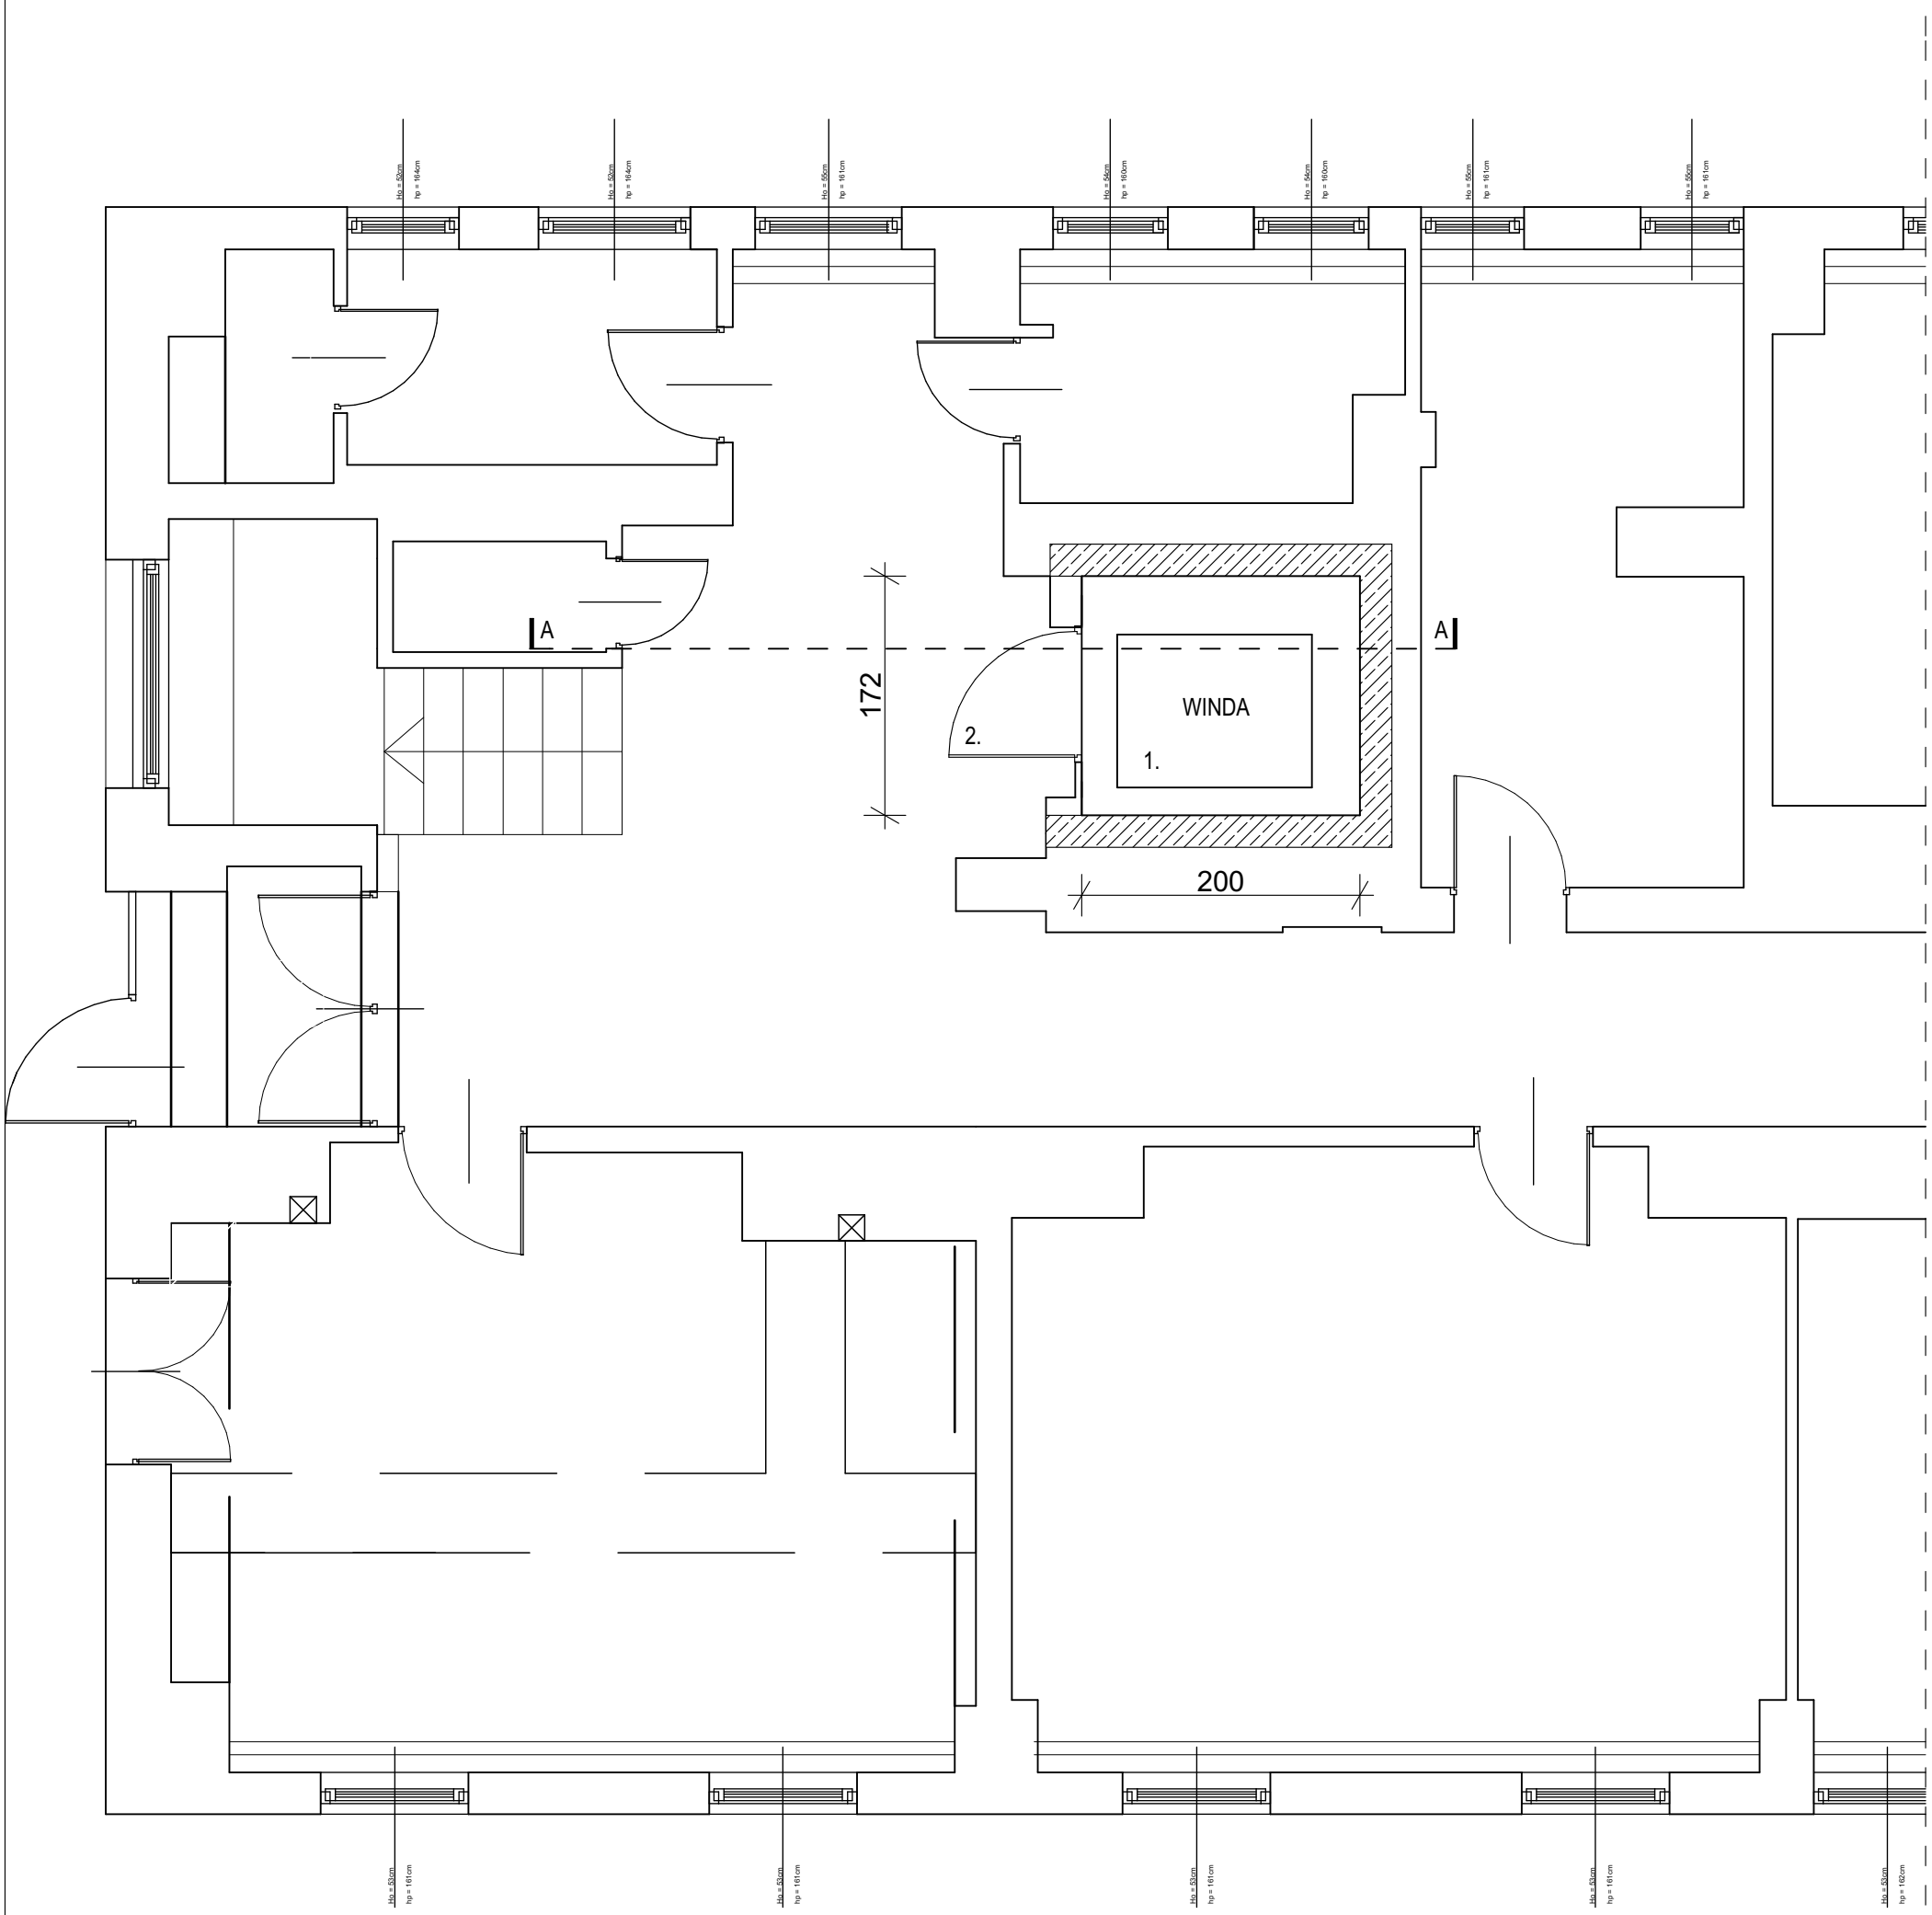


CZĘŚĆ ISTNIEJĄCA - BEZ ZMIAN

RZUT PIWNICY SKALA 1:50

ISTNIEJĄCY SZYB WINDOWY, ŻELBETOWY (GR. ŚCIAN OK.20 cm) - BEZ ZMIAN

1. WYMIANA DŹWIGU WINDOWEGO

2. WYMIANA DRZWI SZYBU WINDOWEGO W ISTNIEJĄCYCH OTWORACH DRZWIOWYCH

| | | | |
|---|---|---|---|
| TYTUŁ: | PRZEBUDOWA POLEGAJĄCA NA WYMIANIE DŹWIGU WINDOWEGO W BUDYNKU UŻYTECZNOŚCI PUBLICZNEJ NA DZ NR.109/140 OBR.8, KARNIOWICE W GMINIE ZABIERZÓW | | |
| ADRES: | Karniowice, OBR. 8, działka ew. nr 109/140 | | |
| INWESTOR: | Małopolski Ośrodek Doradztwa Rolniczego,ul.Osiedlowa 9 , 32-082 Karniowice | | |
| STADIUM: | PROJEKT BUDOWLANY - ARCHITEKTURA | | |
| TEMAT RYS.: | **RZUT PIWNICY** | | |
| DATA / SKALA: | DATA maj 2018 | SKALA 1:50 | RYS. NR **A-1** |

PROJEKTANT:
mgr inż.arch. Łukasz Jankiewicz
MPOIA /003/2009

SPRAWDZAJĄCY:
mgr inż.arch.Maciej Klara
MPOIA /071/2012