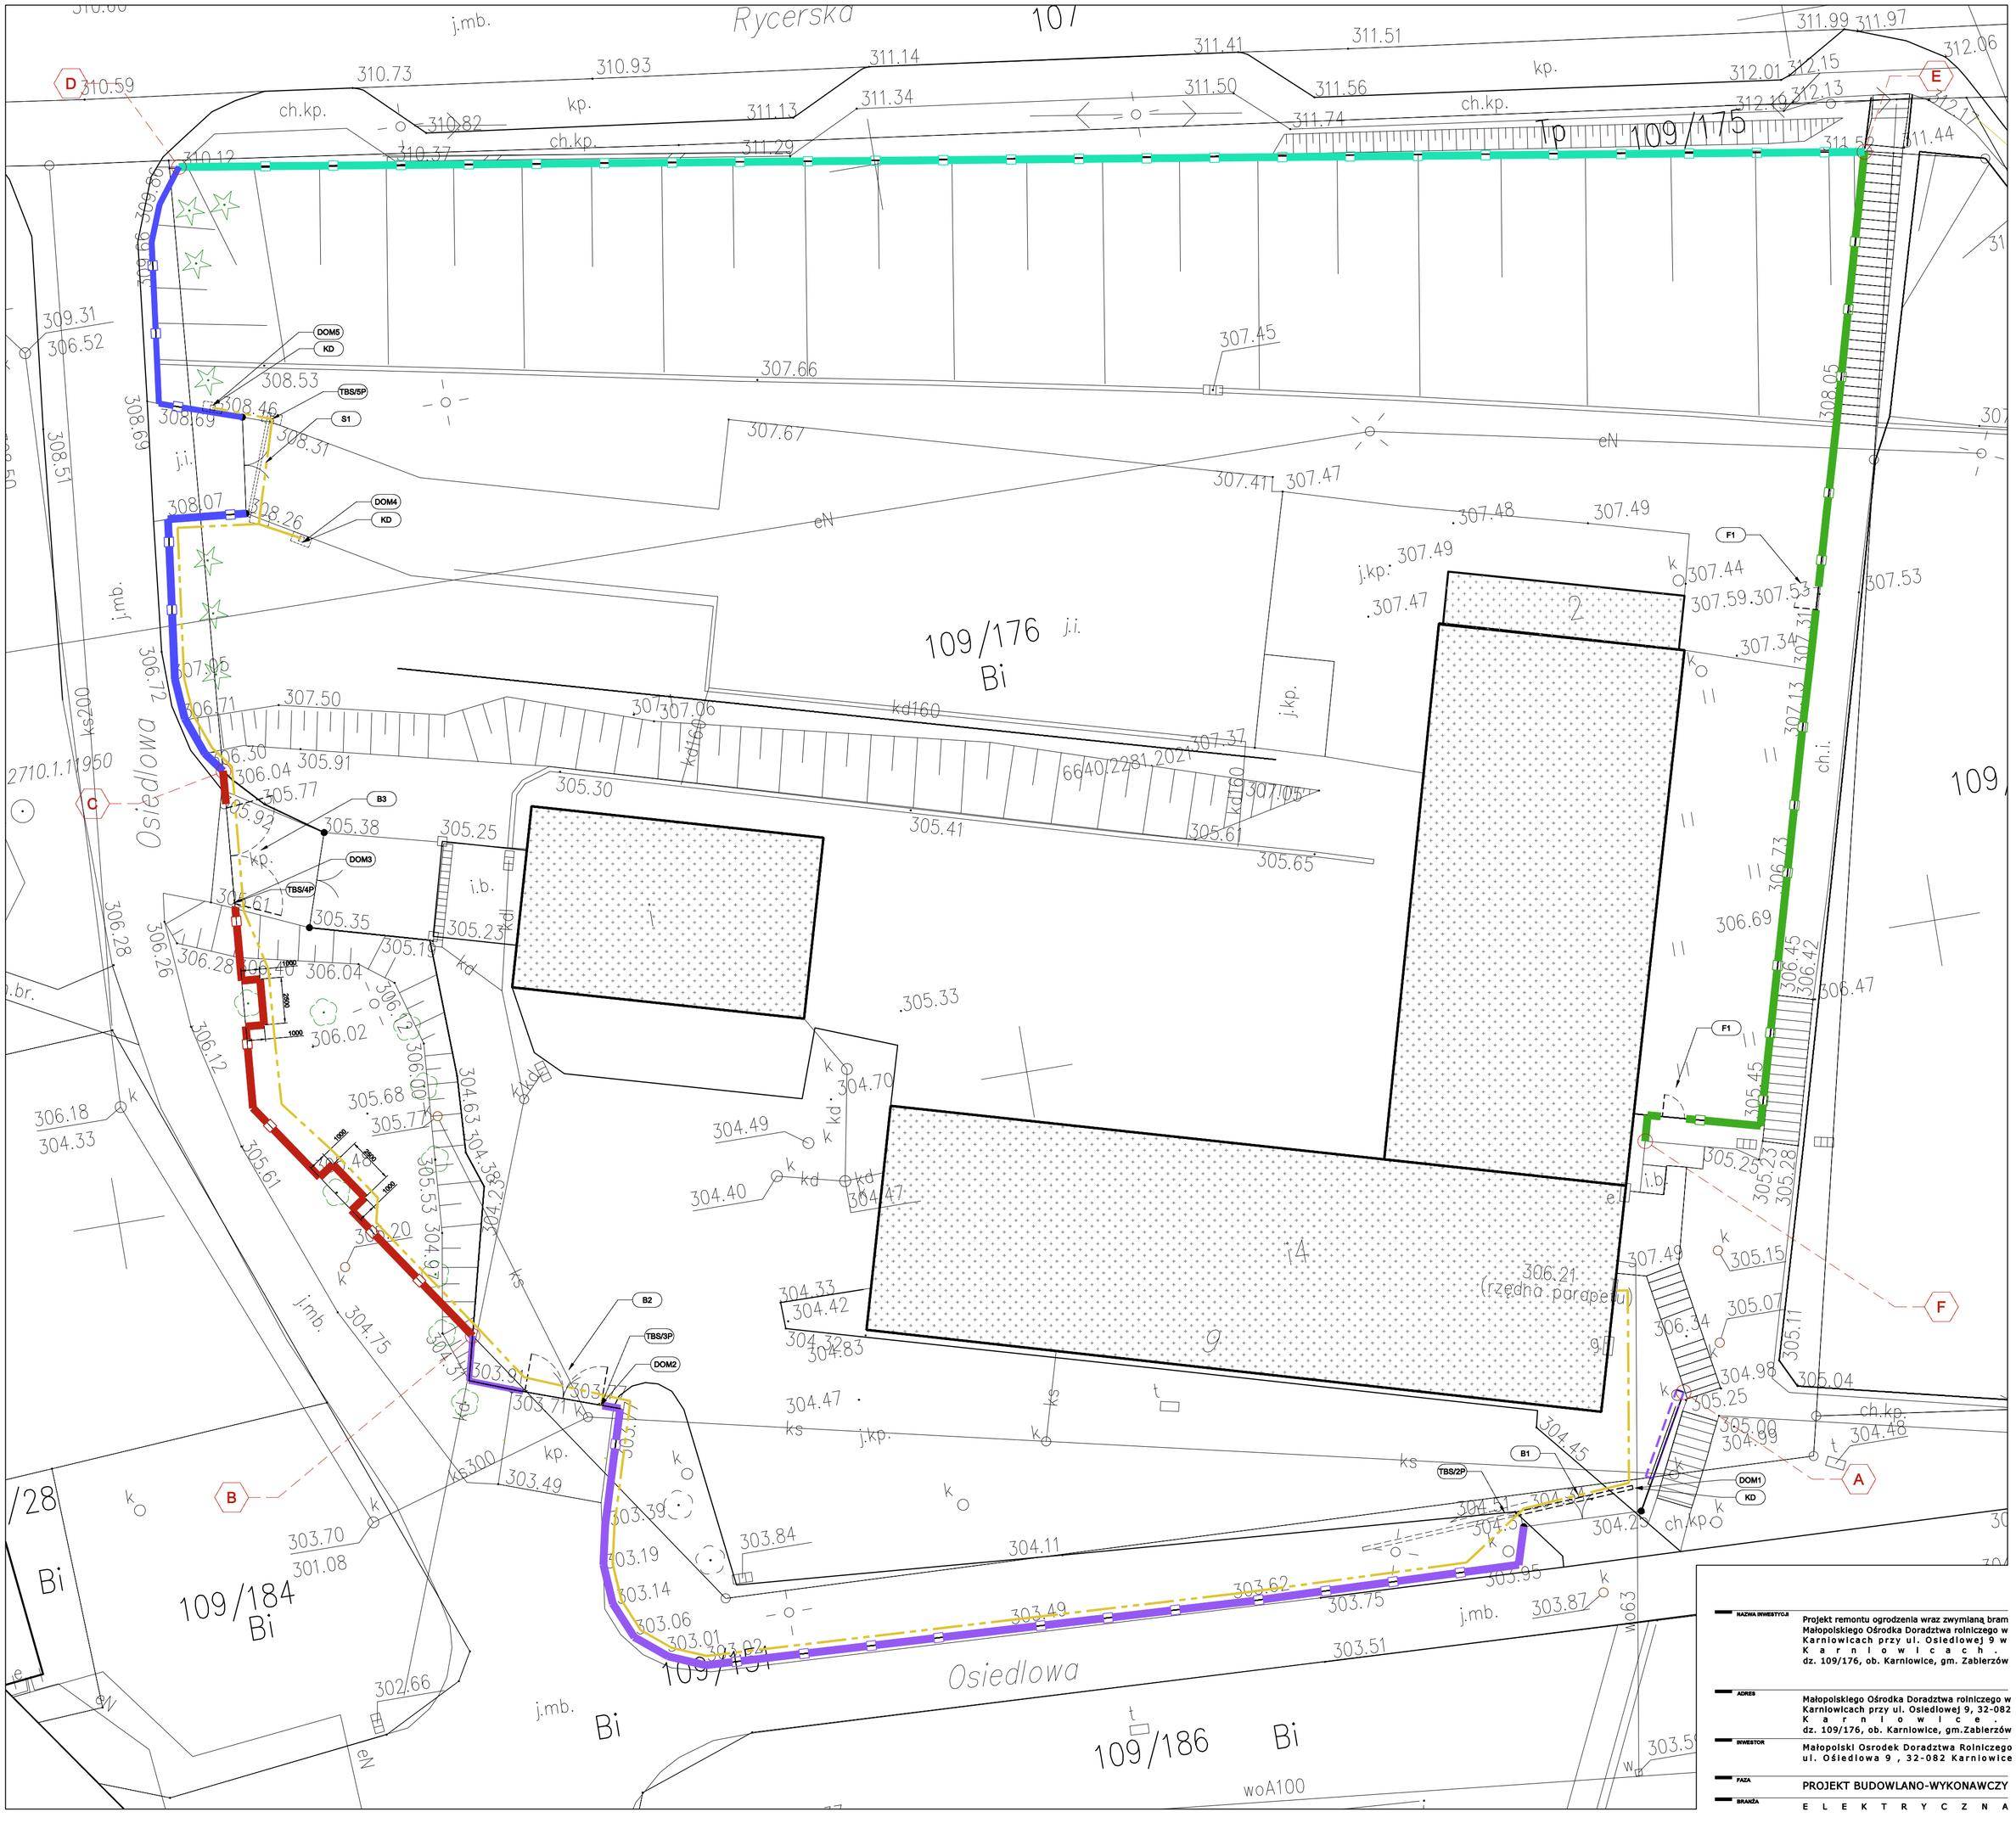
Rycerska
Osiedlowa
Osiedlowa
Tp 109/175
109/176 Bi
109/184 Bi
109/186 Bi
109/191
j.mb.
j.i.
j.kp.
ch.kp.
kp.
eN
ks
kd
k
t
i.b.
ch.i.
DOM5
KD
DOM4
KD
DOM3
TBS/4P
B3
B2
TBS/3P
DOM2
B1
TBS/2P
DOM1
KD
F1
F1
A
B
C
D
E
F
1
2
3
4
1000
2000
1000
1000
kd160
kd160
kd160
kd160
2710.1.1.1950
woA100
woA100
woA63
Kb300
Kb200
310.59
310.12
310.73
310.82
310.37
310.93
311.14
311.13
311.34
311.29
311.41
311.50
311.51
311.56
311.74
311.99
311.97
312.06
312.01
312.15
312.10
312.13
311.52
311.44
309.66
309.66
309.31
306.52
308.53
308.46
308.69
308.31
308.69
308.51
308.07
308.26
307.45
307.66
307.67
307.47
307.411
307.48
307.49
307.49
307.47
307.44
307.59
307.53
307.53
307.34
307.31
307.13
307.05
307.50
307.06
307.37
306.72
306.71
306.30
306.04
305.91
305.77
305.92
305.38
305.25
305.30
305.41
305.61
305.65
6640/2281/2021
305.35
305.23
305.19
306.28
306.26
306.40
306.04
306.02
306.12
305.68
305.77
305.61
305.48
305.53
304.92
304.63
304.38
304.23
306.18
304.33
304.70
304.49
304.40
304.47
305.33
306.21
(rzędna parapetu)
307.49
306.34
305.15
305.07
305.11
304.98
305.04
305.25
305.00
304.99
304.48
306.73
306.69
306.45
306.42
306.47
305.45
305.23
305.28
304.75
304.37
303.91
303.77
303.71
303.39
303.19
303.14
303.06
303.01
303.02
303.84
304.11
303.62
303.49
303.75
303.95
303.87
303.51
304.45
304.42
304.32
304.83
304.47
304.33
303.70
301.08
302.66
304.51
304.54
304.53
304.23
ch.kp
303.49
303.70
j.mb.
j.mb.
j.kp.
j.kp.
j.mb.
j.mb.
j.mb.
j.mb.
Bi
Bi
Bi